

GEO - NORD s.c.
Usługi geodezyjno - kartograficzne
ul. Głębowa 11A, 42-280 Częstochowa
NIP: 949-14-35-024 REGON: 150371846
Tel. 602-367-543, 793-744-657; e-mail: biuro@geonord.eu; www.geonord.eu

MAPA DO CELÓW PROJEKTOWYCH

Obiekt	Niezdara, ul. Widokowa
Jednostka ewidencyjna	241306, 2 Ożarówice
Obręb ewidencyjny	0002 Niezdara
Miejscowość	Niezdara
Ulica	Widokowa
Działka ewidencyjna:	107/18, 107/21, 107/25, 107/27, 108/18, 109/12, 109/18, 109/23, 109/26, 109/30, 110/8, 110/12, 110/16, 111/30, 111/34, 112/32, 112/36
Oznaczenie kancelaryjne zgłoszenia geodezyjnego	GP Z 6642.1.1184.2019
Układ współrzędnych	Prostokątnych płaskich
Wysokości	2000 - poludnik '18
Skala opracowanej mapy	1:1000
Sekcja opracowanej mapy	6.134.29.24.2, 6.134.29.24.4, 6.134.29.25.1, 6.134.29.25.3
Stan na dzień	24.04.2019

- Niniejsza mapa do celów projektowych została wykonana bez ustalenia obciążeń dotyczących służebności gruntowych.
- Dane ewidencyjne wniesione na podstawie bazy danych EGIB otrzymanej z PODGIK w Tarnowskich Górach.
- Nie wyklucza się istnienia w terenie innych nie wykazanych na niniejszej mapie elementów podziemnego uzbrojenia terenu, nie zgłoszonych do inwentaryzacji.


Legenda:

- zakres opracowania mapy
- linia rozgraniczająca tereny o różnym przeznaczeniu w MPZP
- granica terenu objętego opracowaniem w MPZP
- granica obrębu ewidencyjnego
- granica działki ewidencyjnej
- kontur użytku gruntowego
- przewód elektroenergetyczny
- przewód wodociagowy
- przewód gazowy
- przewód kanalizacyjny
- przewód kanalizacyjny - projektowany
- budynki projektowane

Teren jest objęty Miejscowym Planem Zagospodarowania Przestrzennego:

- Mn - tereny mieszkaniowo-usługowe zabudowy jednorodzinnej, których obsługa wymaga realizacji nowych dróg/ulic;
- RP - tereny pól uprawnych;
- D - drogi dojazdowe.

WŁĄCZENIE
DO ISTNIEJĄCEJ
SIECI
WODOCIĄGOWEJ

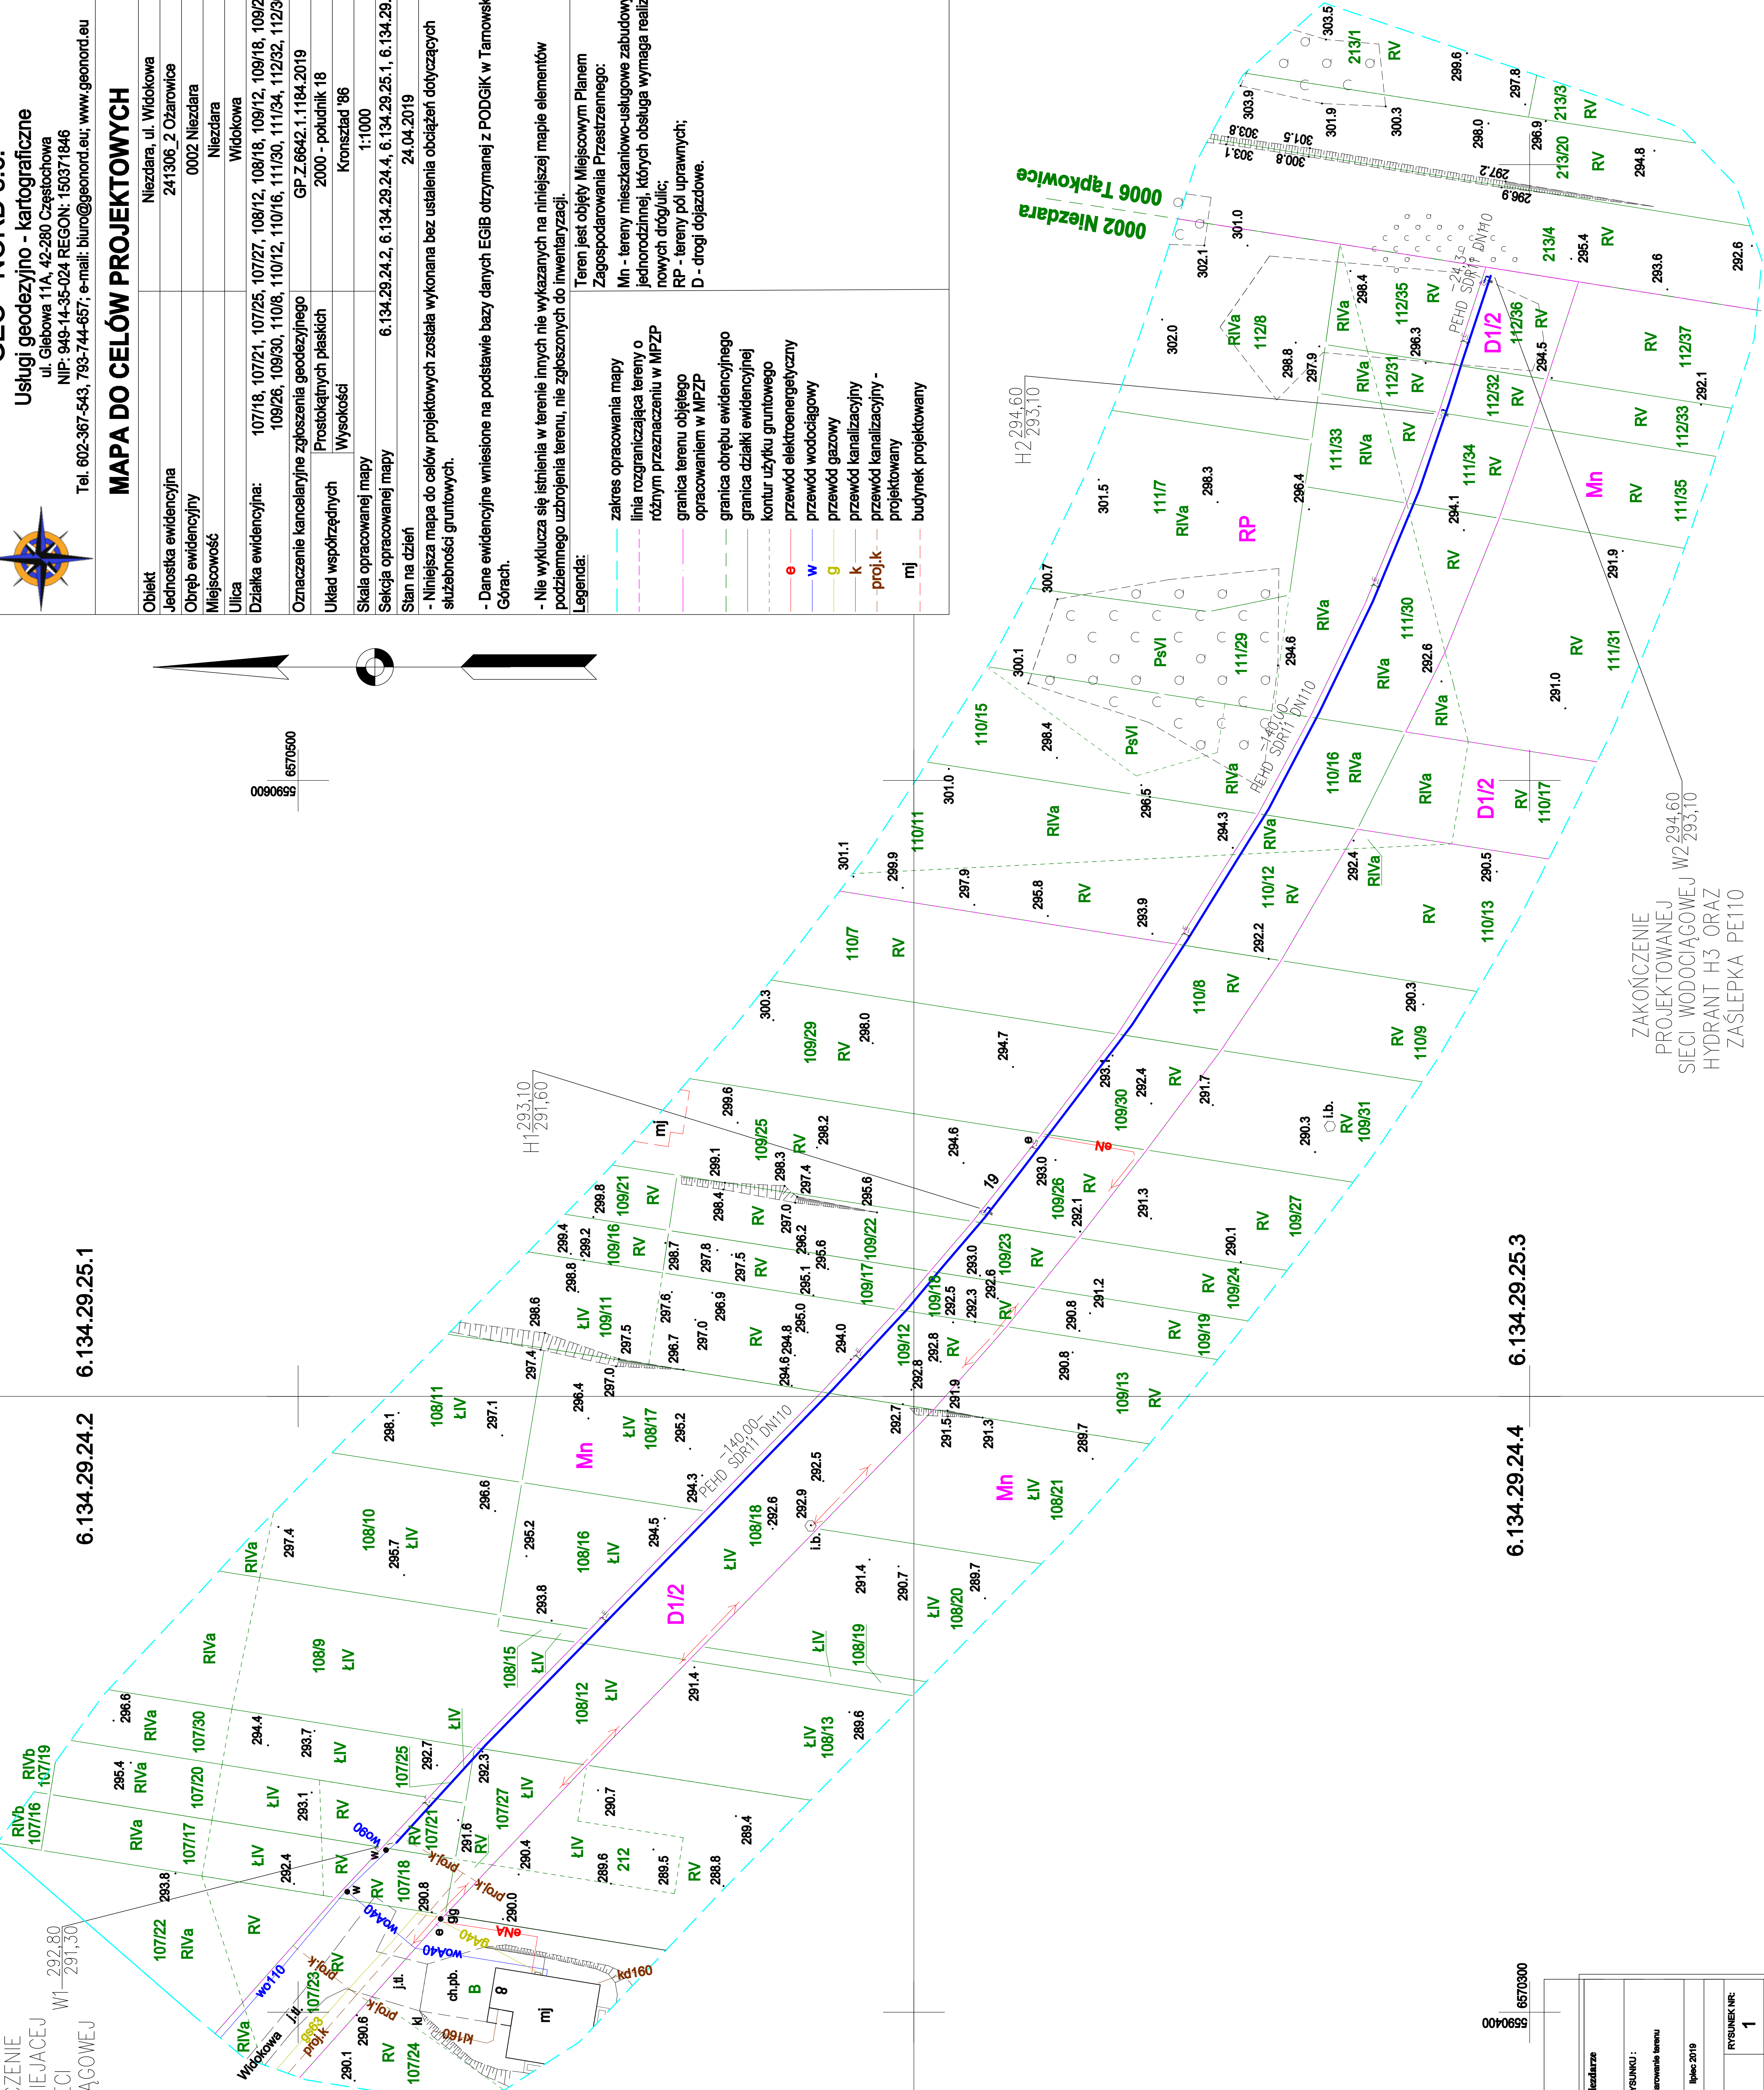

ZAKOŃCZENIE
PROJEKTOWANEJ
SIECI WODOCIĄGOWEJ W2 294,60
HYDRANT H3 ORAZ
ZASLEPKA PE110

JEDNOSTKA PROJEKTUJĄCA :	ZAMWEST Marcin Dyner ul. Sokoła 1/1 42-800 Kody
INWESTOR :	Zakład Gospodarki Komunalnej w Ożarówicach ul. Sokoła 1 42-800 Ożarówice
WYKONAWCY:	IMIE I NAZWISKO: mgr inż. Marcin Dyner
PROJEKTOWAŁ:	DATA : lipiec 2019
	RYSLINEK NR. 1