


T1

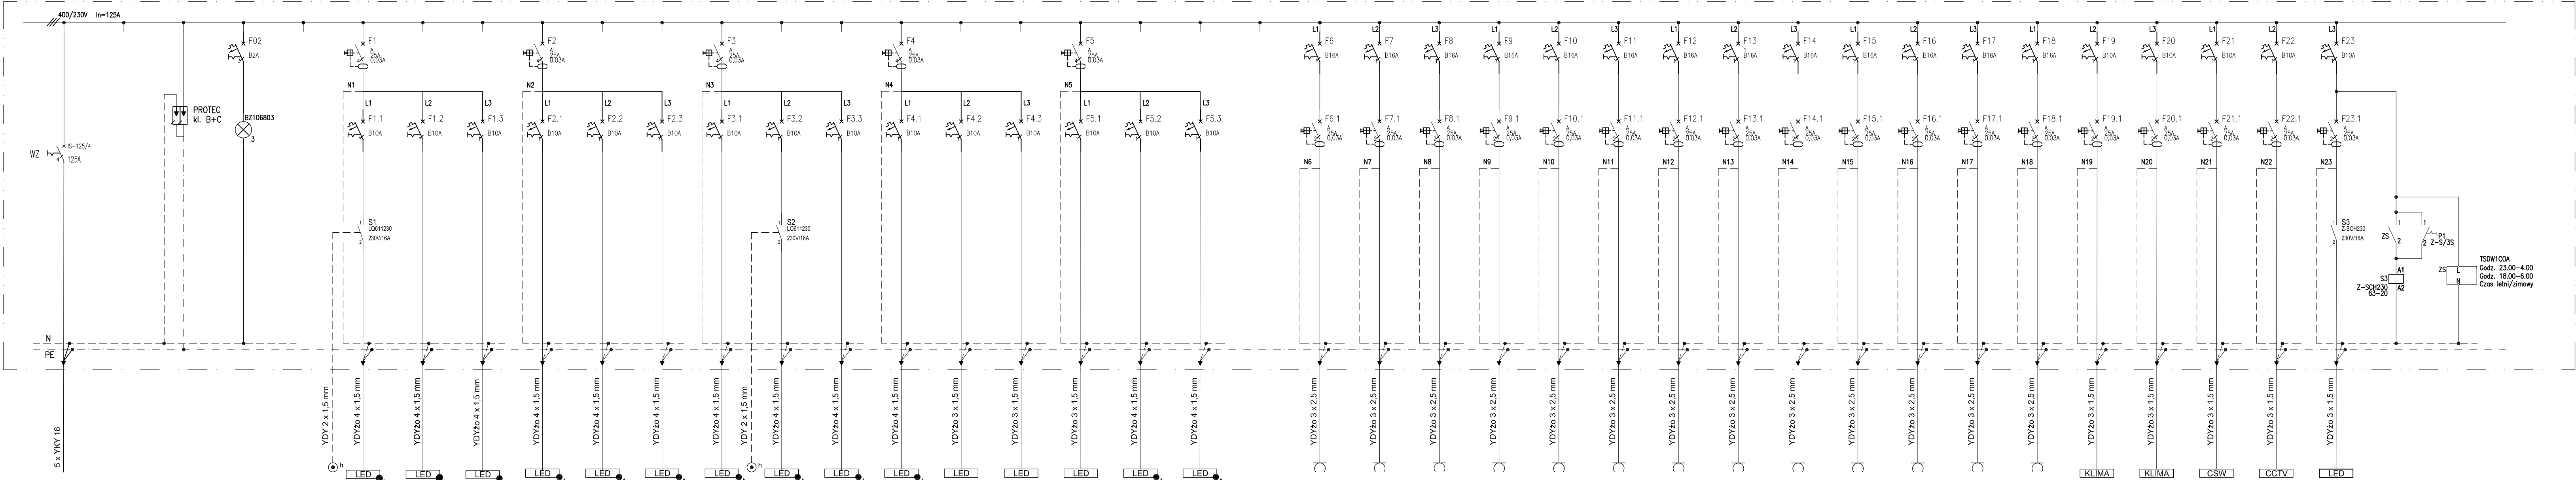

nr obwodu		-	-			1	2	3	4	5	6	7	8	9	10	11	12	13	14	15	16	17	18	19	20	21	22	23	24	25	26	27	28	29	30	31	32	33	34	
moc (kW)		-	-			0,60	0,25	0,60	0,50	0,50	0,50	0,50	0,15	0,15	0,15	0,15	0,20	0,25	0,40	0,15			1,00	1,50	1,50	1,50	1,50	1,50	2,50	1,50	2,00	2,00	1,50	0,32	0,48	0,05	0,05	0,60		
lokalizacja odbioru	z proj. tablicy głównej TG					- oświetl. pom. nr 8	- oświetl. pom. nr 1a, 4	- oświetl. pom. nr 2,3, 5,6	- oświetl. pom. nr 10, 11,12	- oświetl. pom. nr 13, 14,15,16	- oświetl. pom. nr 17, 18,19,20	- oświetl. pom. nr 21, 22, 23, 24	- oświetl. pom. nr 37 (kl. schod.1)	- oświetl. pom. nr 28 (kl. schod. 2)	- oświetl. pom. nr 29, 30	- oświetl. pom. nr 31, 32	- oświetl. pom. nr 33, 35	- oświetl. pom. nr 34, 36	- oświetl. pom. nr 7	- oświetl. pom. nr 1b, 024 (kl. schod. 3)			- gniazdo wtyczkowe 230V - pom. nr 2	- gniazdo wtyczkowe 230V - pom. nr 3, 4	- gniazdo wtyczkowe 230V - pom. nr 8	- gniazdo wtyczkowe 230V - pom. nr 12	- gniazdo wtyczkowe 230V - pom. nr 16	- gniazdo wtyczkowe 230V - pom. nr 20	- gniazdo wtyczkowe 230V - pom. nr 24	- gniazdo wtyczkowe 230V - pom. nr 29	- gniazdo wtyczkowe 230V - pom. nr 31	- gniazdo wtyczkowe 230V - pom. nr 32	- gniazdo wtyczkowe 230V - pom. nr 35	- gniazdo wtyczkowe 230V - pom. nr 36	- gniazdo wtyczkowe 230V - pom. nr 7	- jedn. wewnętrzne klimatyzacji	- jedn. wewnętrzne klimatyzacji	- centrala systemu SSWIN	- zasilacz systemu CCTV	- oświetlenie zewn. ELEWACJA

UWAGA :  
- SYSTEM OCHRONNY -SZYBKIE WYŁĄCZENIE ZASILANIA  
- SIEĆ TYPU TT.  
- NAPIĘCIE ZASILANIA - 400/230V.  
- DRZWI TABLICZY ZAMYKANE NA KLUCZ.

P<sub>i</sub> = 28kW  
P<sub>o</sub> = 19kW  
I<sub>o</sub> = 28A

	Projektant	Sprawdzający	"P.P. BIPROMAG-1" Gliwice
Data	2020r	2020r	
Nazwisko	mgr inż. <b>J. Mańka</b>	mgr inż. arch. <b>L. Klich</b>	
Nr upraw.	SLK/5669/ PIWOE/14	specjalność: inst. elektryczne UW KAT. 425/93	
Format:	Investor: Gmina Ożarówiec ul. Dworcowa 15, 42-625 Ożarówiec PB zamienny		Zastępuje rysunek:
Podziałka:	BUDOWA BUDYNKU PRZEDSZKOLA W TĄPKOWICACH PRZY UL. KOPERNIKA GMINA OŻARÓWICE CZĘŚĆ ELEKTRYCZNA		Nr rysunku:
-	Schemat strukturalny tablicy rozd. T1		476/B1-E 15