


Rzut konstrukcji stalowej dachu 1:100

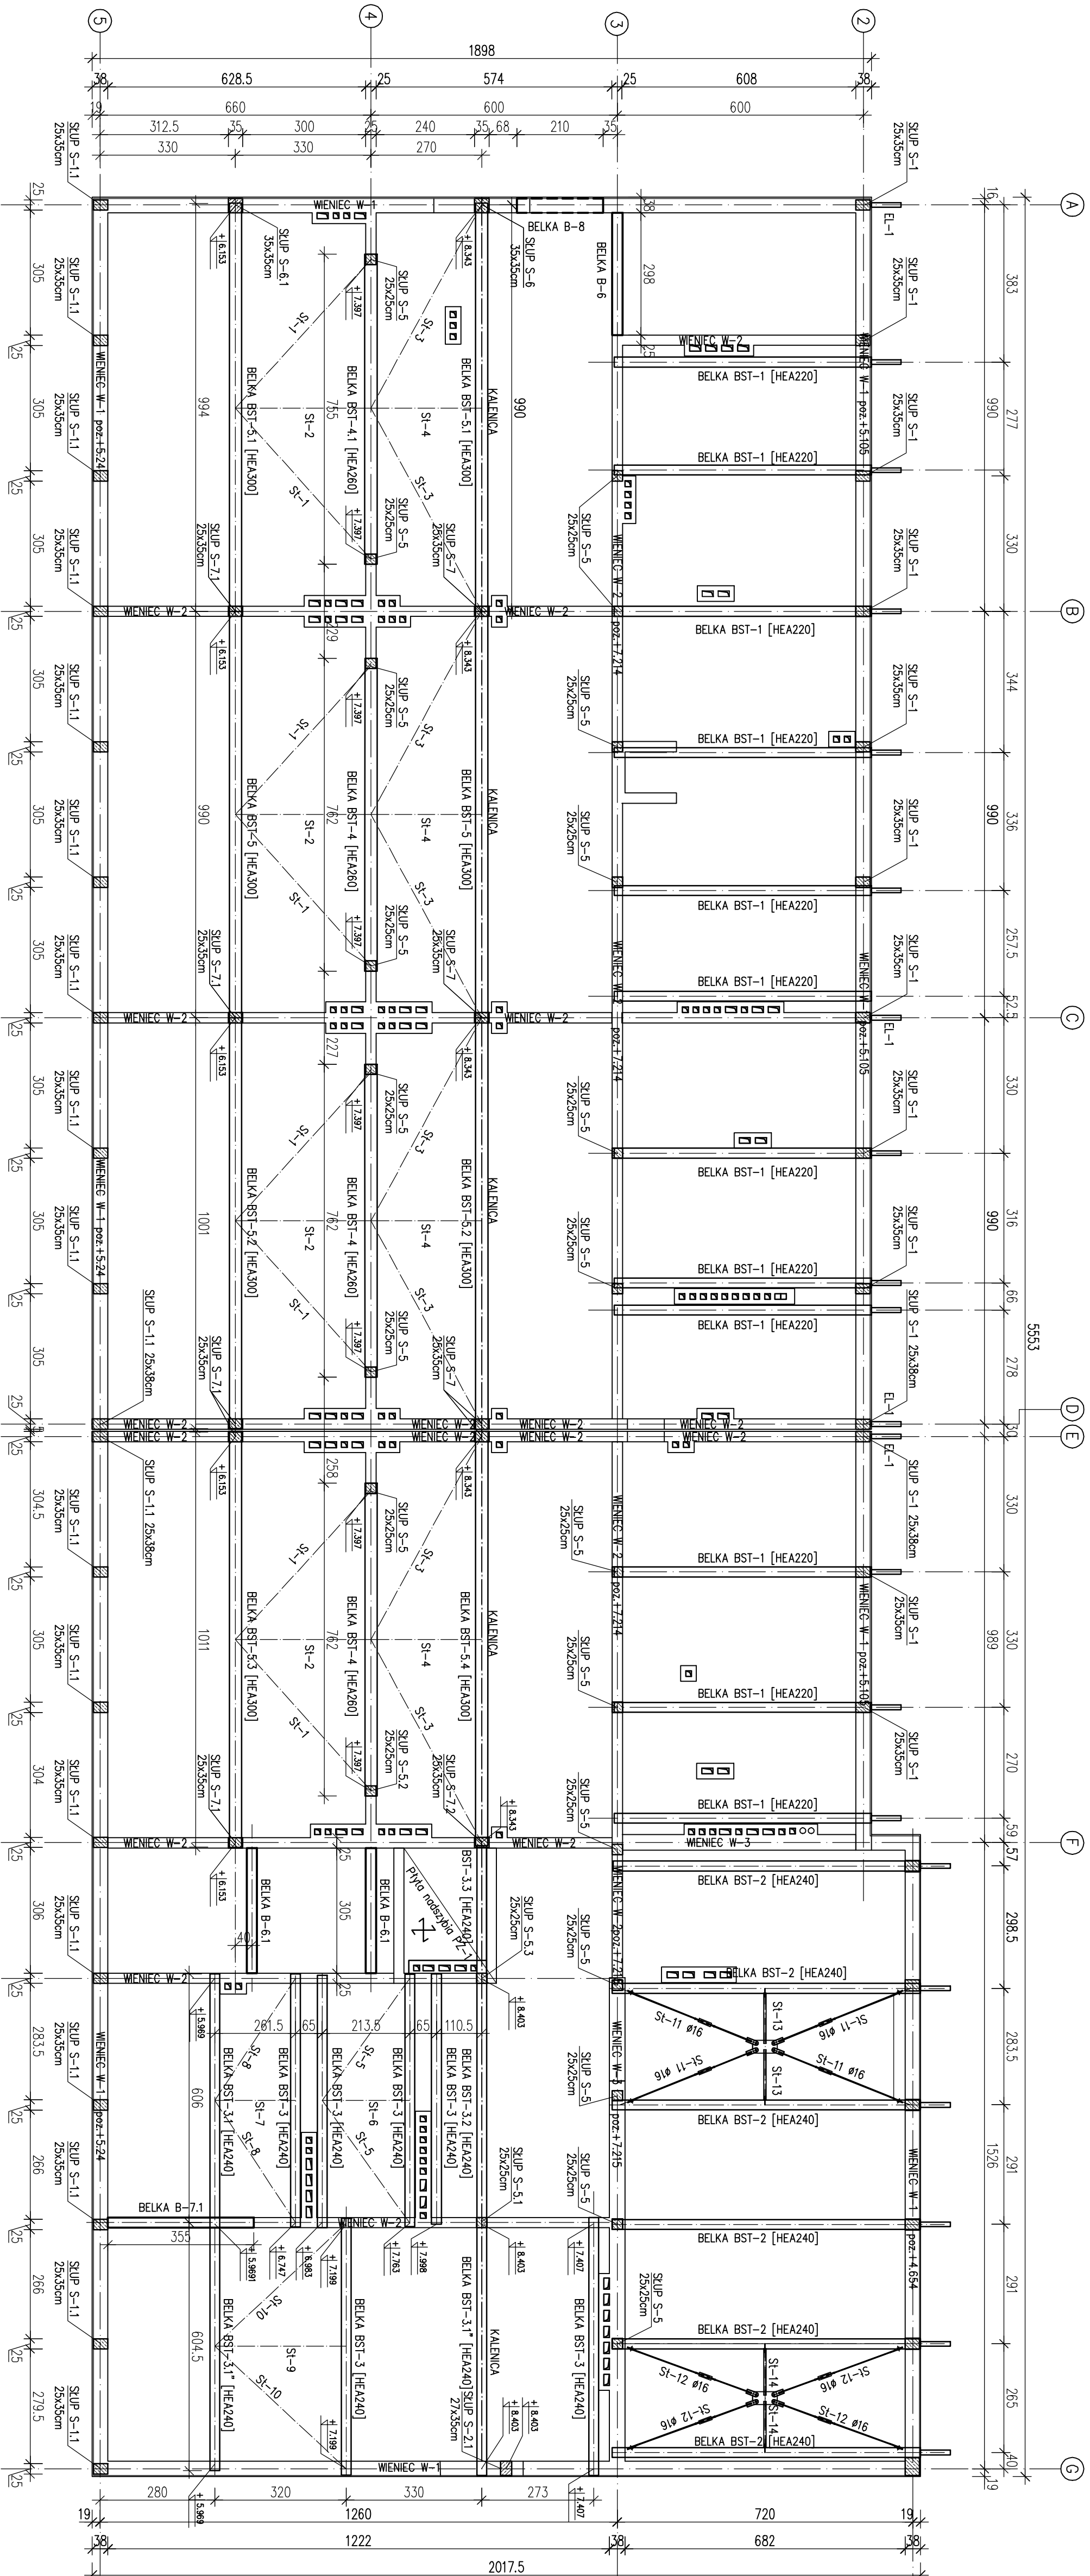

Projektant		Sprawdzący		<p>"P.P. BIPRON-G-1" Gliwice</p>
Data sierpień 2020r		sierpień 2020r		
Podpis				
Nazwisko mgr inż. Marian Sokolowski		mgr inż. Adam Łaj		
Nr upraw. 563 / 83		970 / 94		
<p>Format:</p> <p>Investor: Gmina Oszele ul. Dąbrowo 15, 42-625 Oszele BUDOWA BUDYNKU PRZESZKŁA W TĄPKOWICACH PRZY UL. KOPIERNIA GŁINA OZAROWICE</p>				
<p>Zastępuje rysunek:</p>				
<p>Podziałka: 1:100</p>				
<p>RZUTU KONSTRUKCJI STAŁOWEJ DACHU CZĘŚĆ KONSTRUKCYJNA</p>				
<p>Nr rysunku: 476/B – K04</p>				