


RZUT DACHU

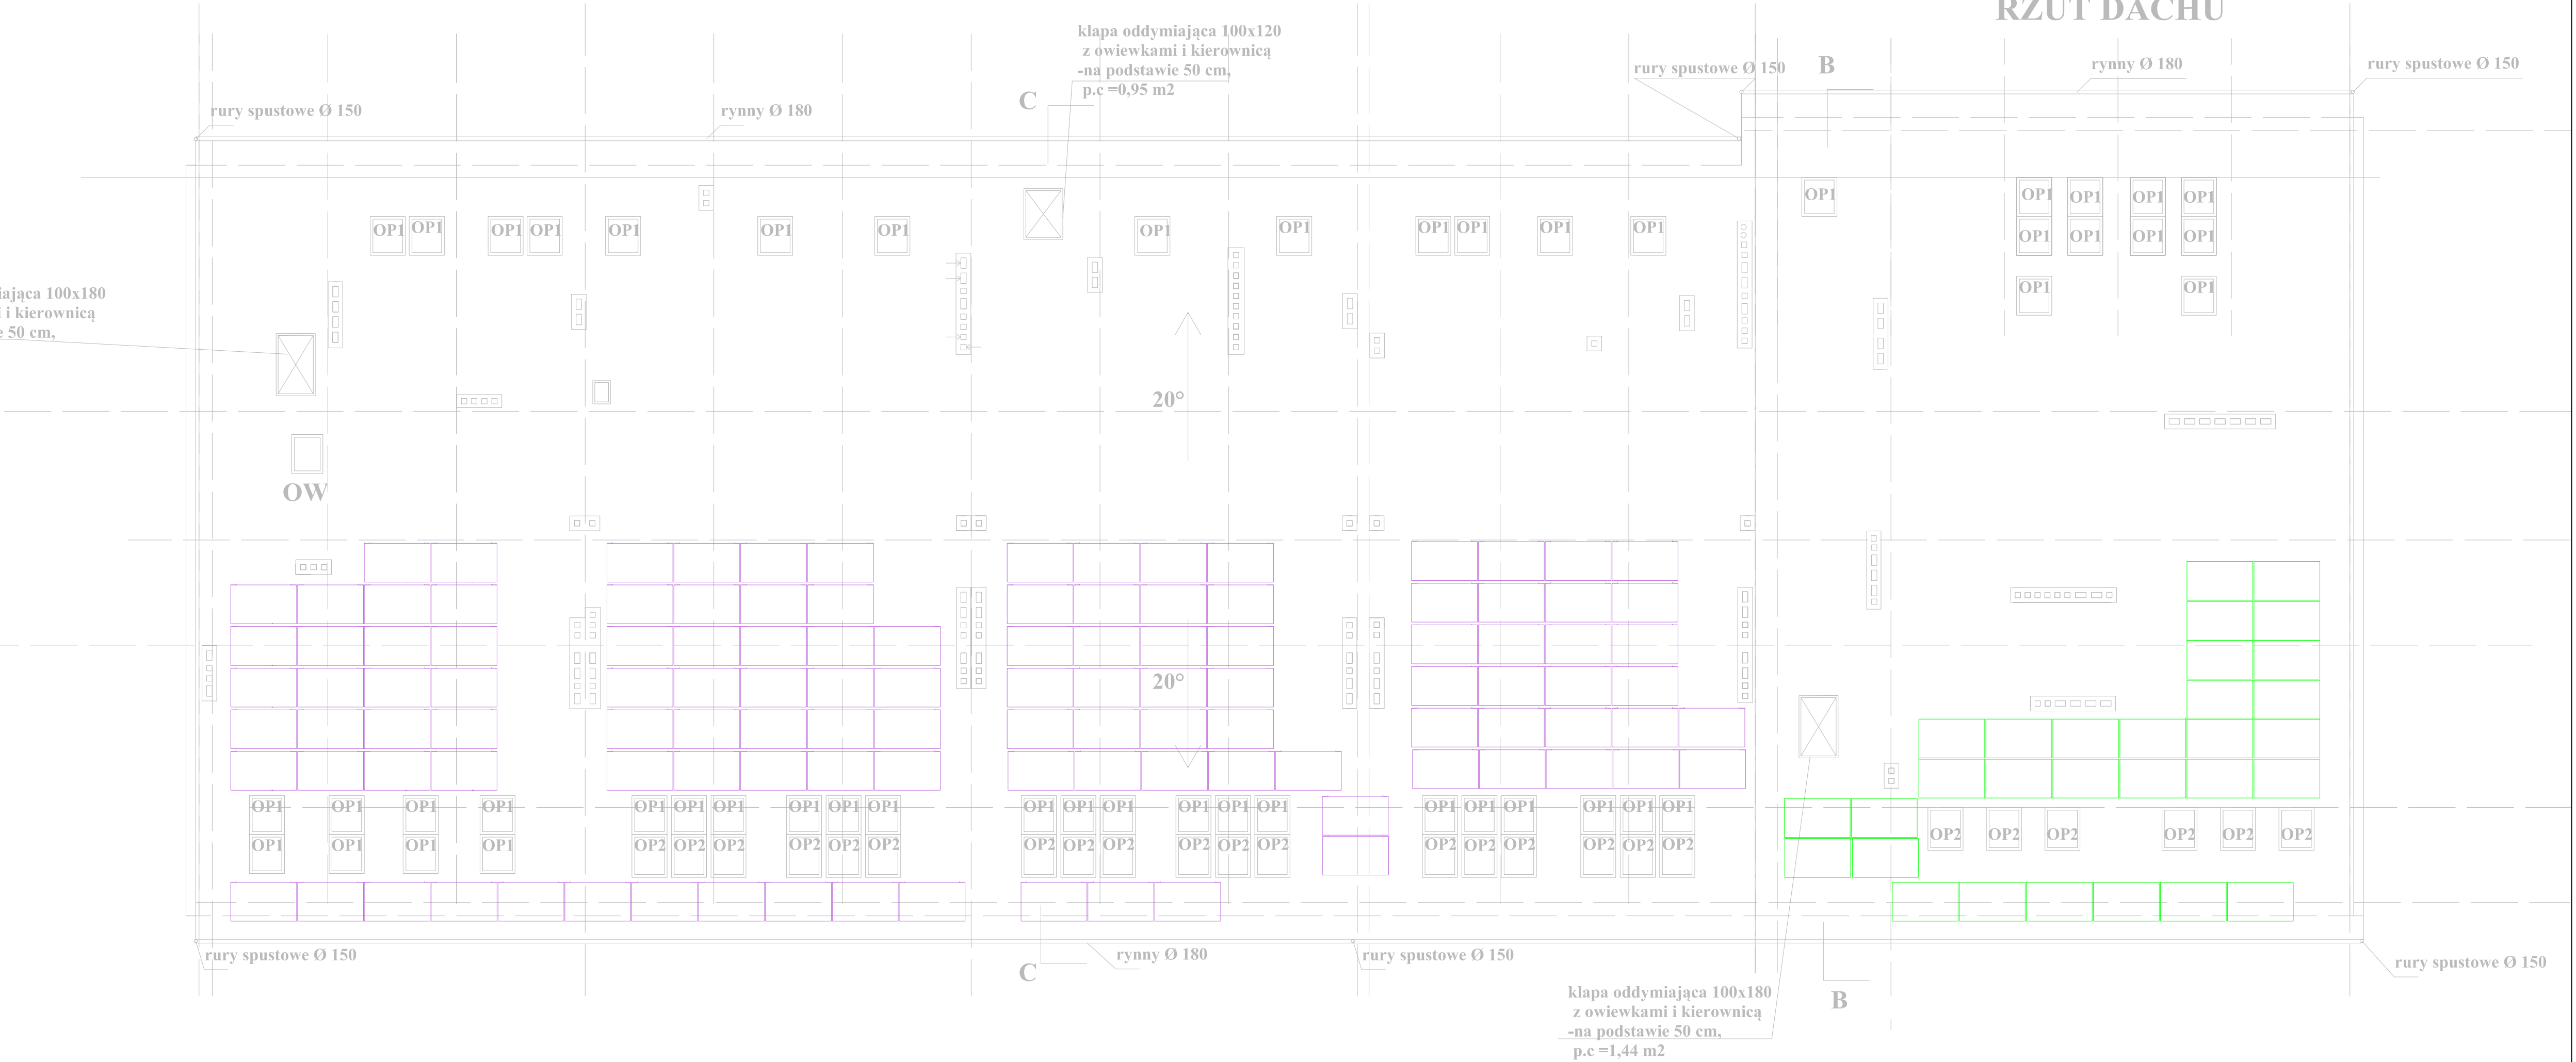

klapy oddymiające



okno wylazowe 48x90



okna połaciowe 70 x 90cm  
w świetle ościeżnicy



okna połaciowe 70 x 102cm  
w świetle ościeżnicy

LEGENDA:



- panel PV o mocy 340W firmy HUAWEI 117szt. (etap 1, instalacja o mocy 39,78kW)



- panel PV o mocy 340W firmy HUAWEI 30szt. (etap 2, instalacja o mocy 10,2kW)

	Projektant	Sprawdzający	"P.P. BIPROMAG-1" Gliwice
Data	2020r	2020r	
Podpis			
Nazwisko	mgr inż. <b>J. Mańka</b>	mgr inż. arch. <b>L. Klich</b>	Zastępuje rysunek:
Nr upraw.	SLK/5566/9 PWOWE/14	specjalność inst. elektryczne	
Format:	Investor: Gmina Ożarówice ul. Dworcowa 15, 42-625 Ożarówice	UW KAT. 425/93	
<b>A3</b>	PB zamienny		
Podziałka:	BUDOWA BUDYNKU PRZEDSZKOLA W TĄPKOWICACH PRZY UL. KOPERNIKA GMINA OŻAROWICE CZĘŚĆ ELEKTRYCZNA		Nr rysunku: <b>476/B1-E 21</b>
<b>1:100</b>	<b>Plan instalacji fotowoltaicznej - rzut dachu</b>		