



NA KAŻDEJ STUDNI STOSOWAĆ  
KINETY ZBIORCZE

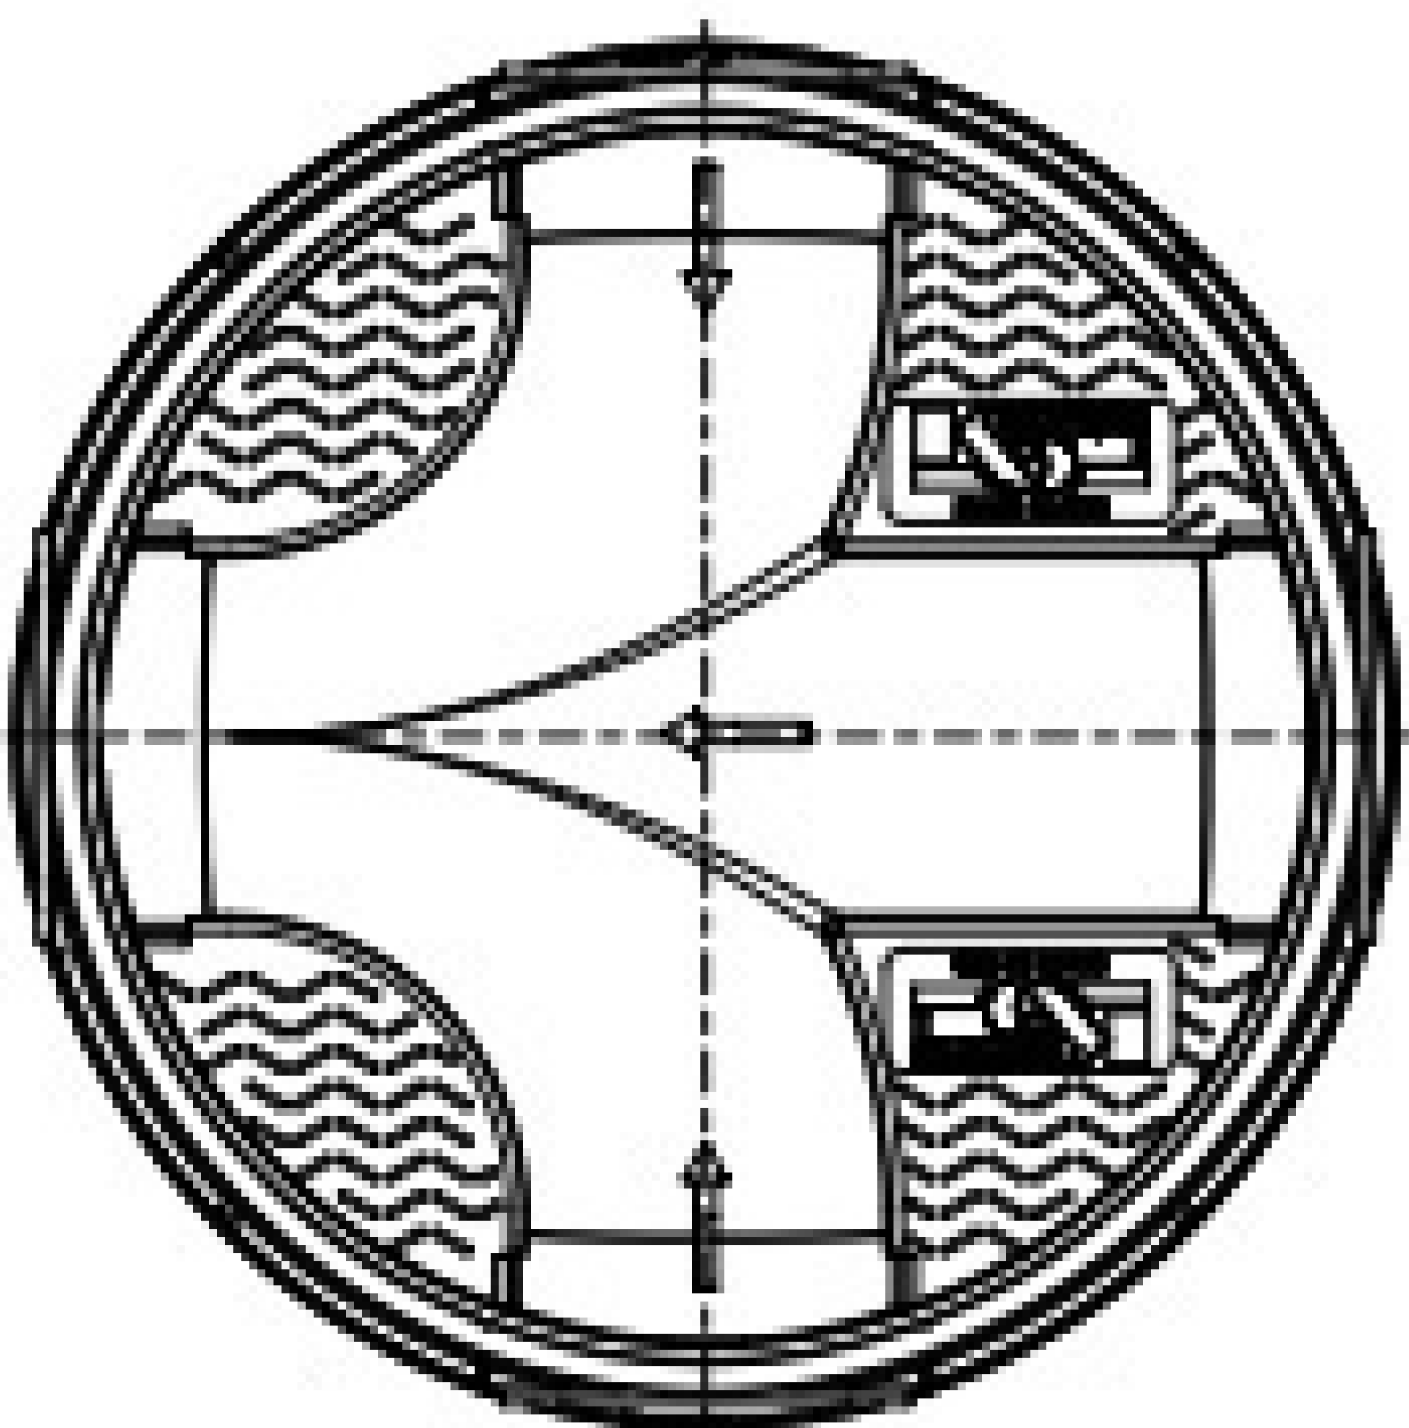

# Studnia kanalizacji betonowa DN800

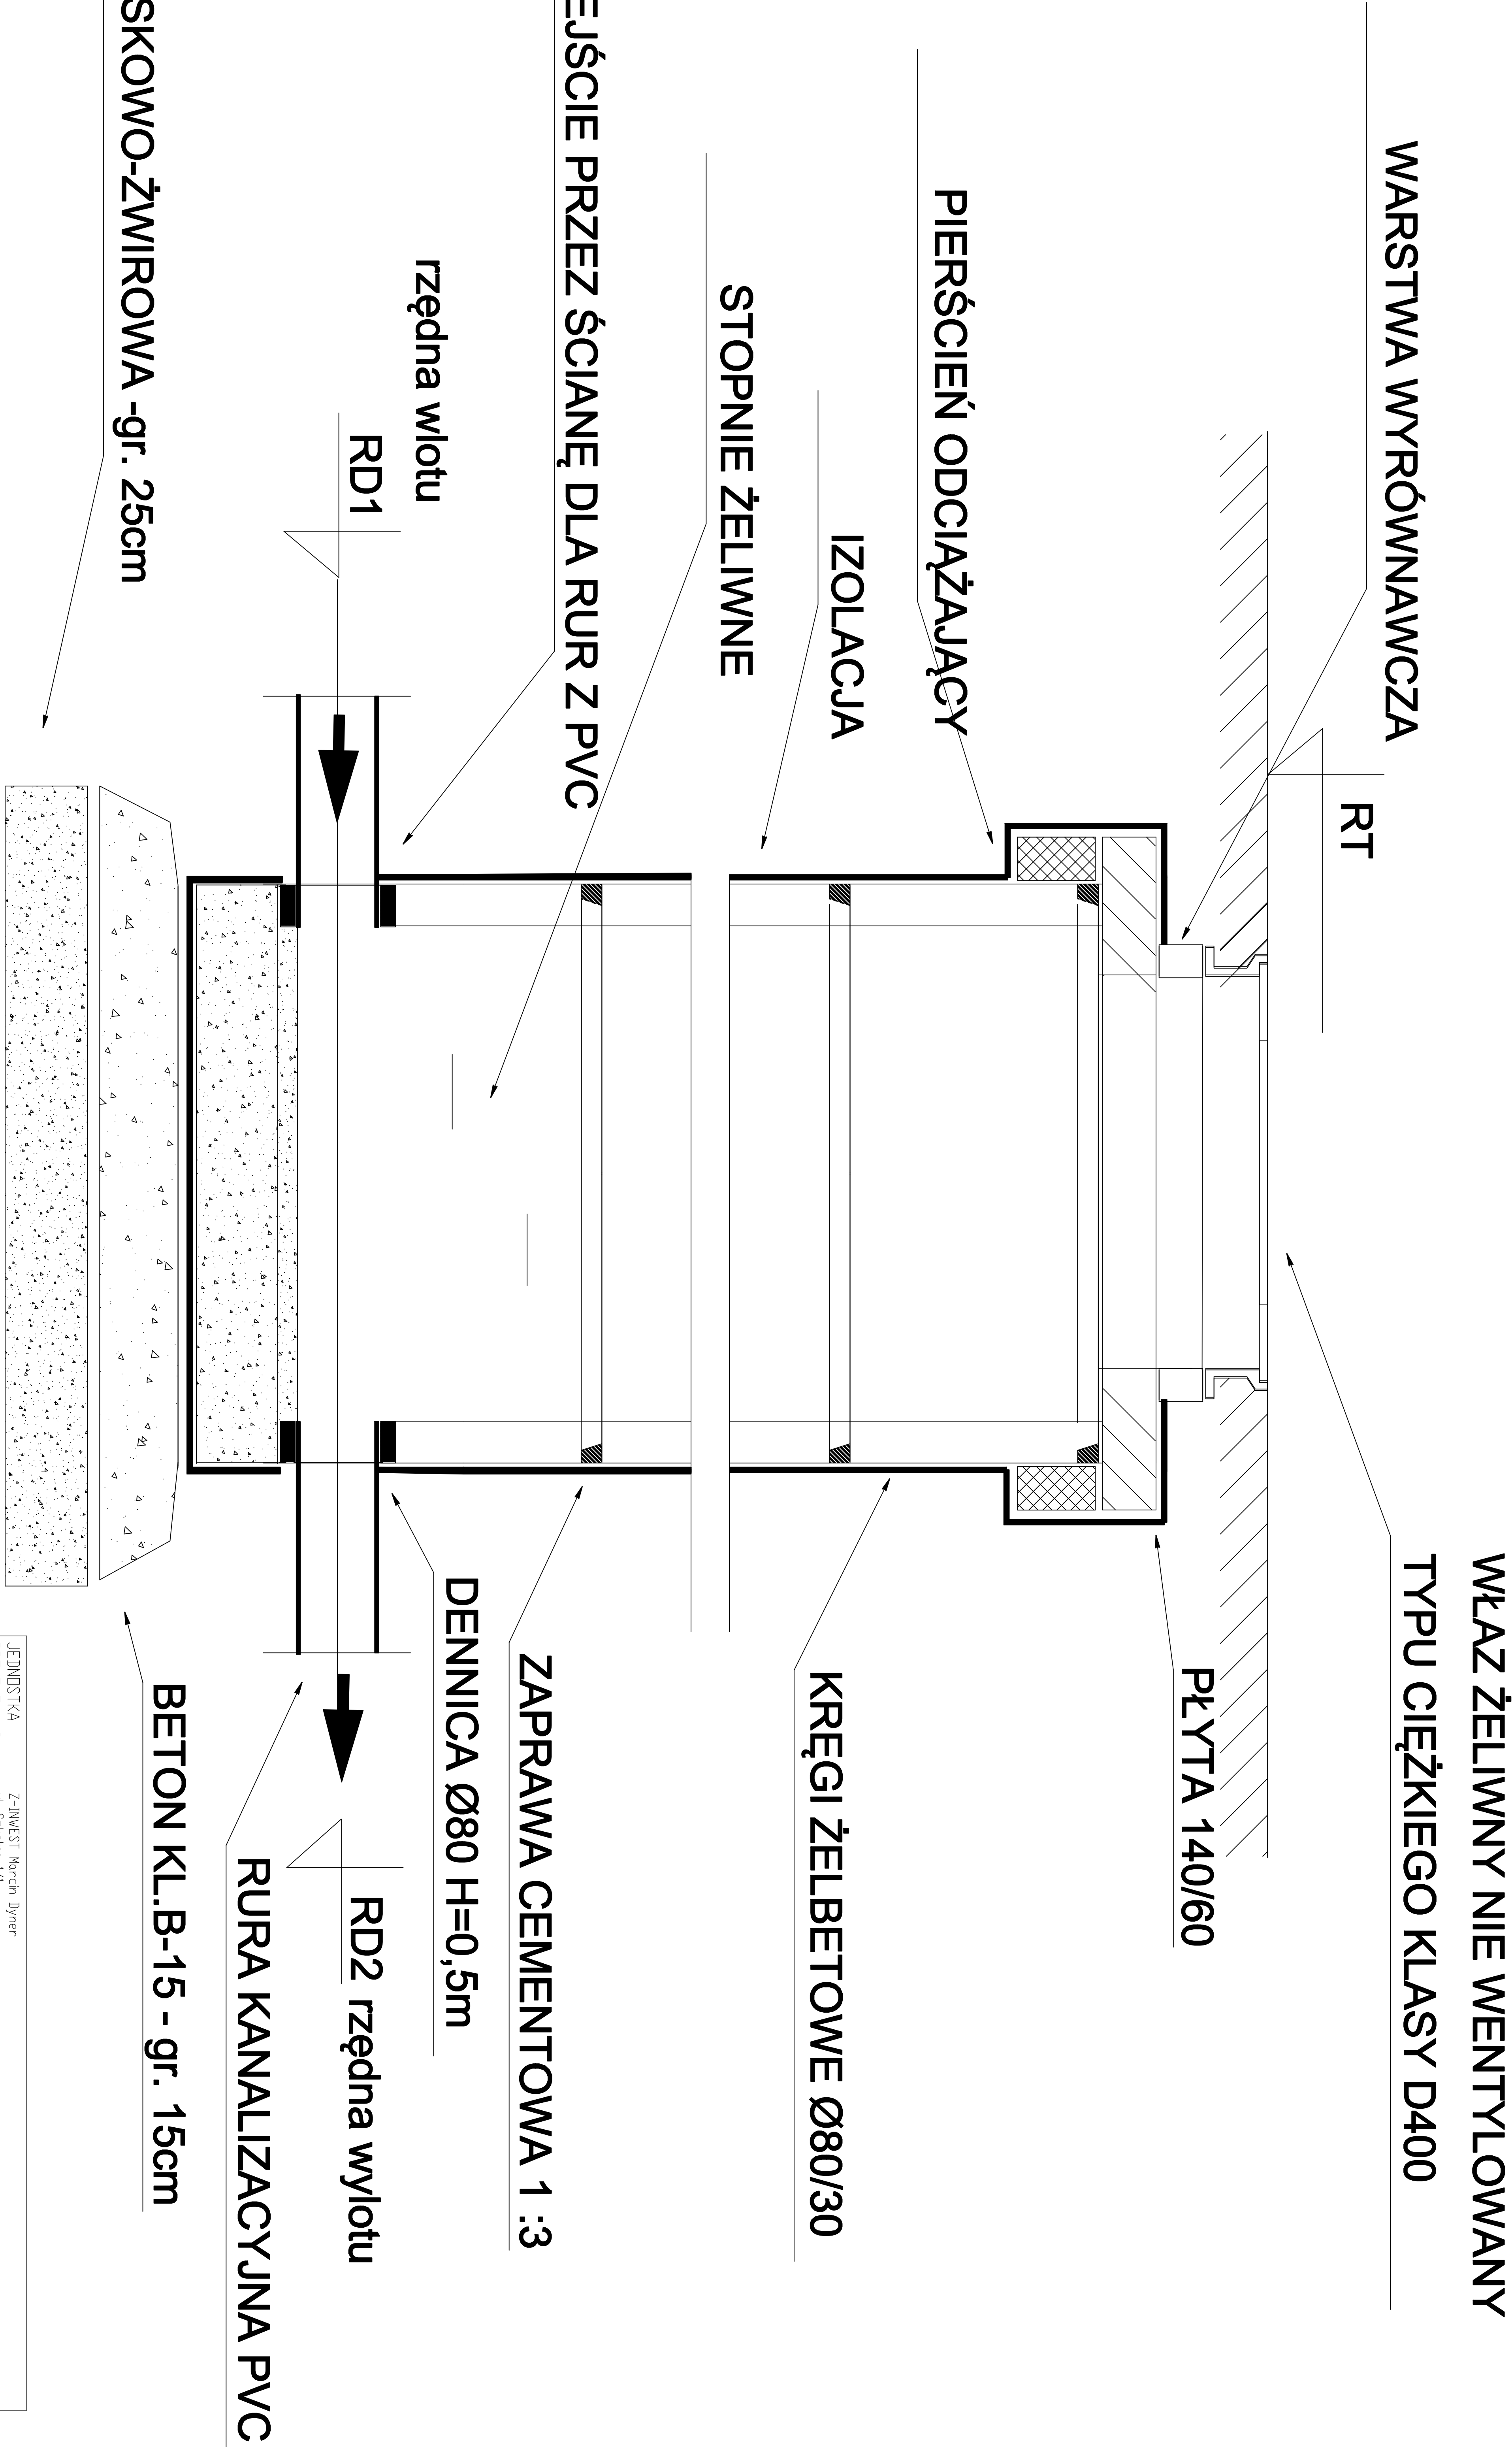

JEDNOSTKA PROJEKTUJĄCA : Z-INWEST Marcin Byner ul. Szarowa 1/1 42-625 Dobrowie			
TEMAT PRACOWANIA : Budowa sieci wodociągowej i kanalizacji sanitarnej w ul. Malinowej w Ozornikach			
INWESTOR : Gmina Dobrowie ul. Szarowa 1/1 42-625 Dobrowie		TYTUŁ PRACOWNI : WITDOK - Schemat studni Ø800	
WYKONAWCY :	IME i WAZWISKO	PODPIS	
PROJEKTOWAŁ :	mgr inż. Marcin Byner	DATA : maj 2024r.	SKALA : bezskala
PROJEKT ARCHYTEKTONICZNO BUDOWLANY			RYSUJEK NR: 11