


SCHEMAT UŁOŻENIA W
WYKOPIE RURY PE / PVC

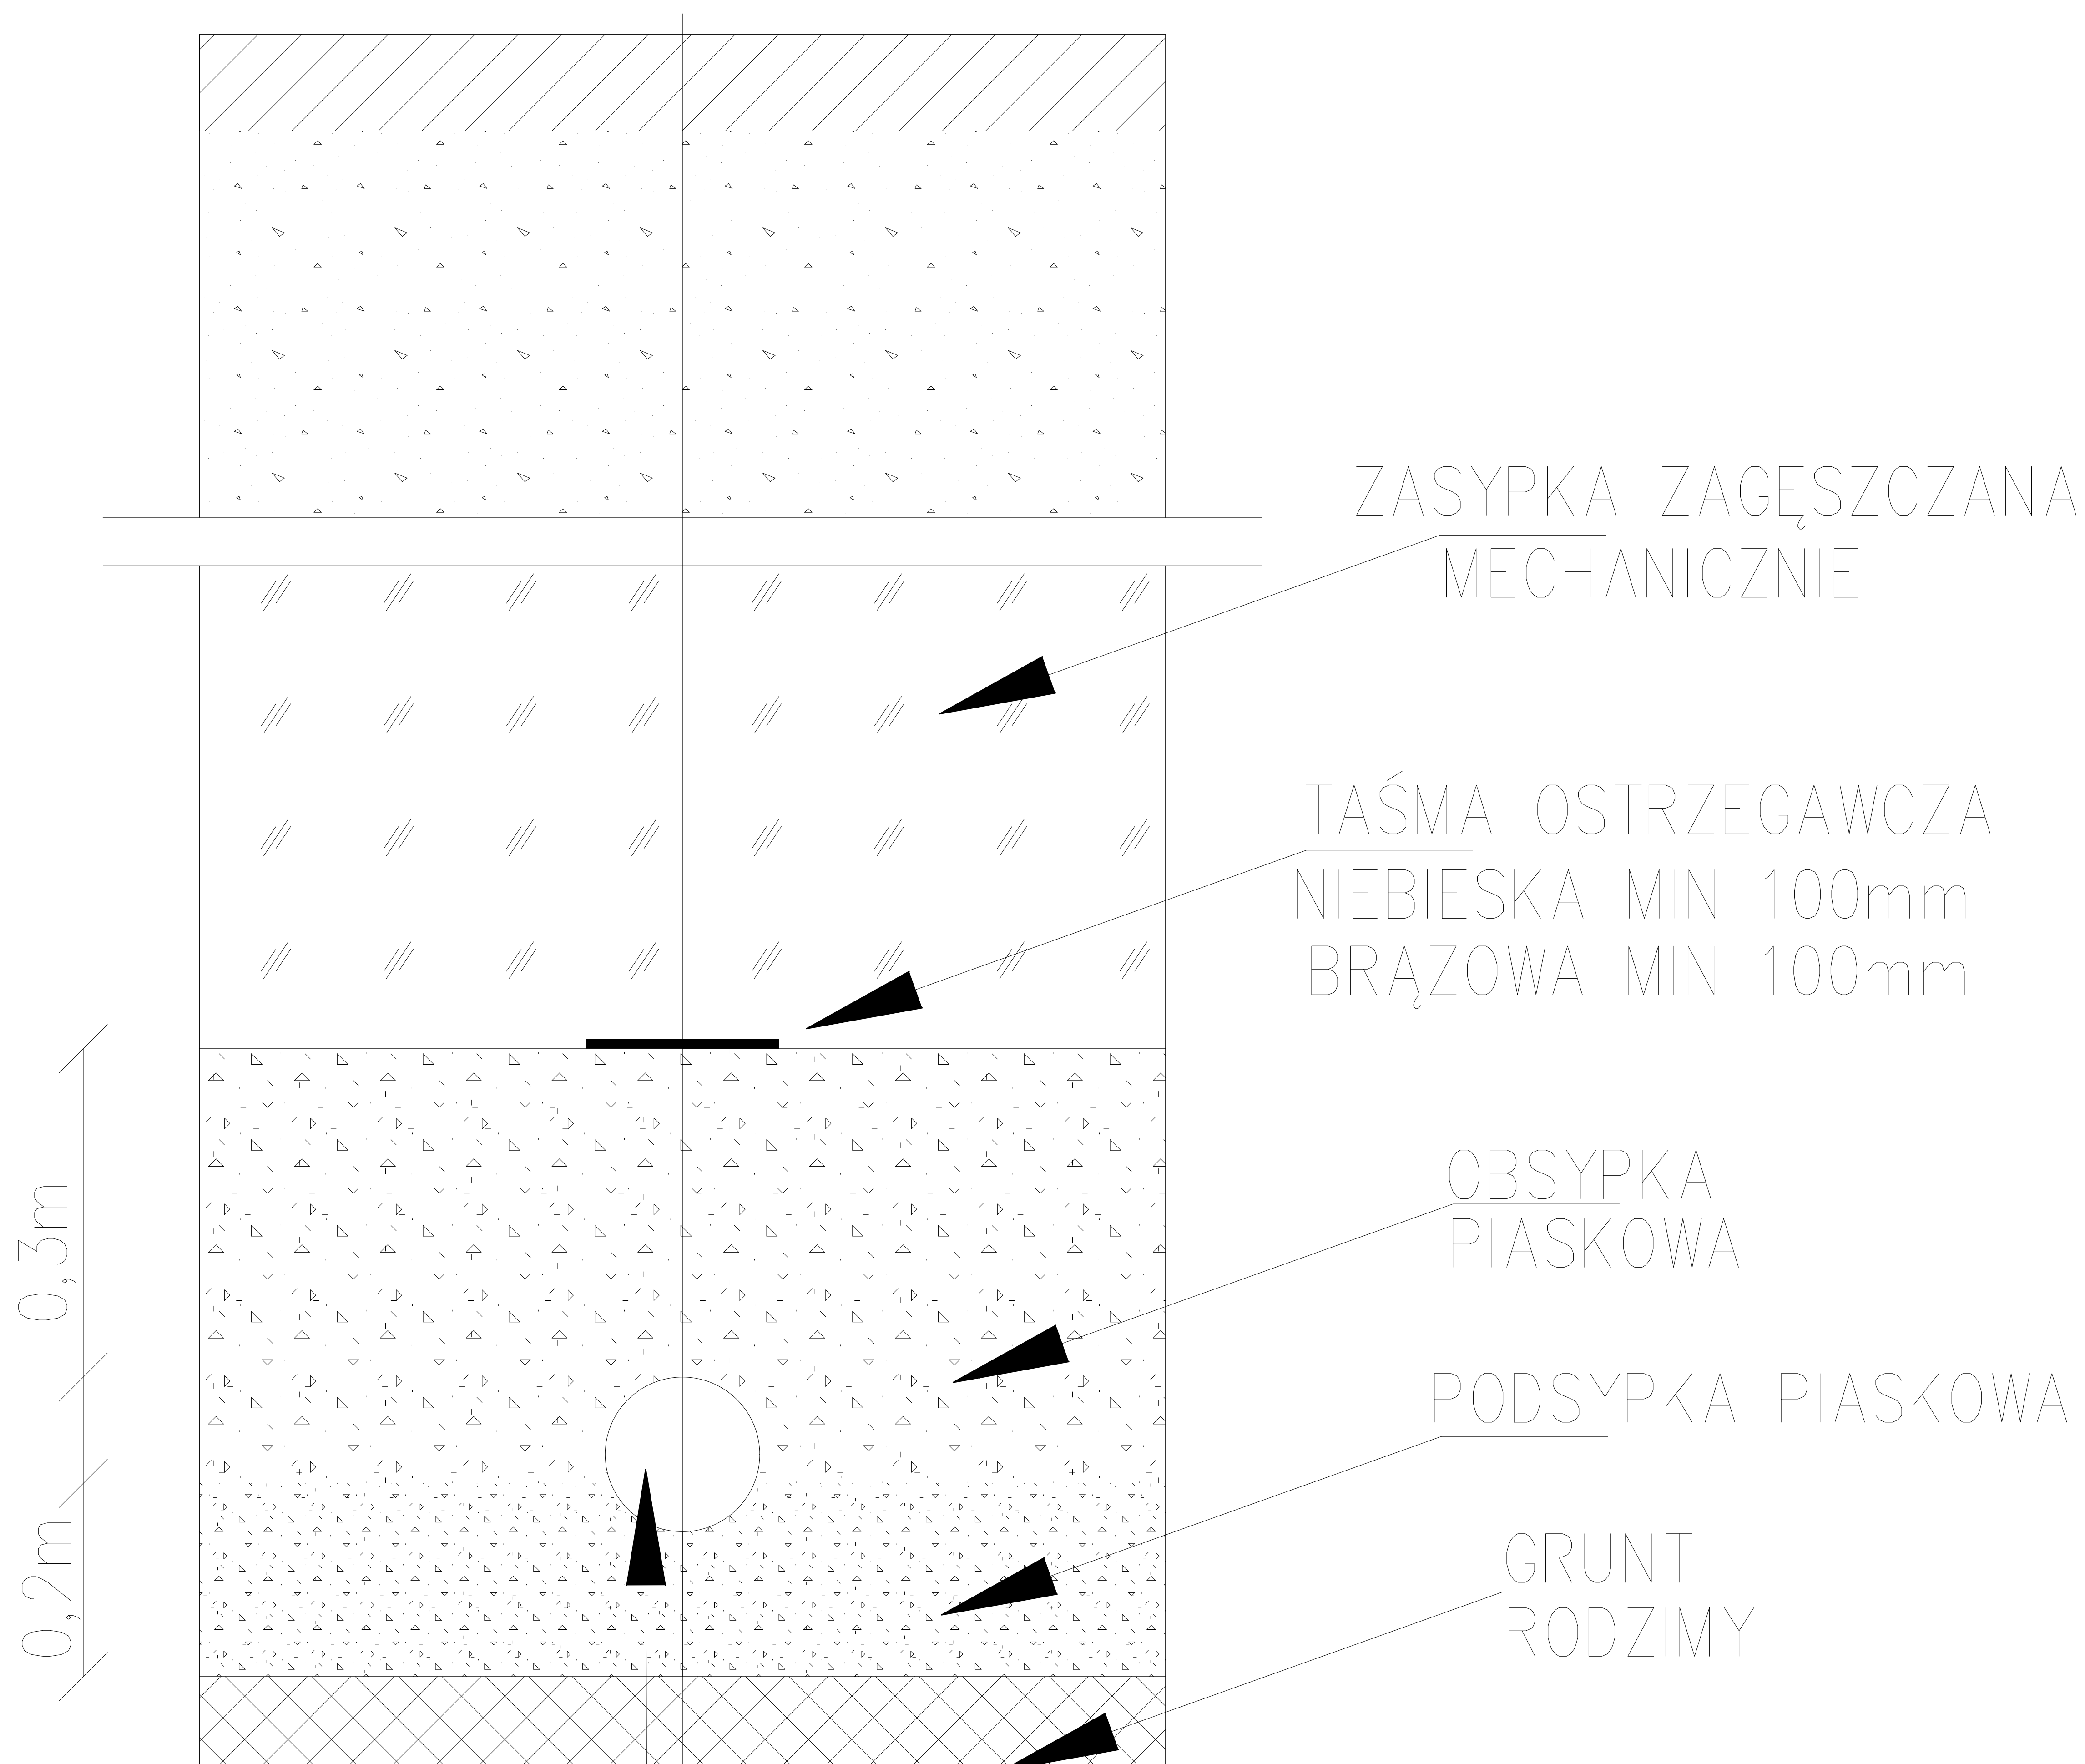

RURA PE dn110
RURA PVC dn160
RURA PVC dn200

JEDNOSTKA PROJEKTUJĄCA :		Z-INWEST Marcin Dyner ul. Szkolna 1/1 42-690 Koty	
TEMAT OPRACOWANIA : Budowa sieci wodociągowej i kanalizacji sanitarnej w ul. Malinowej w Ożarówicach			
INWESTOR :		TYTUŁ RYSUNKU :	
Gmina Ożarówice ul. Dworcowa 15 42-625 Ożarówice		WIDOK - Schemat wykopu	
WYKONAWCY:	IMIE I NAZWISKO:	PODPIS	
PROJEKTOWAŁ:	mgr inż. Marcin Dyner		DATA : maj 2021r.
			SKALA : bezskalowy
	PROJEKT ARCHITEKTONICZNO BUDOWLANY		RYSUNEK NR: 3