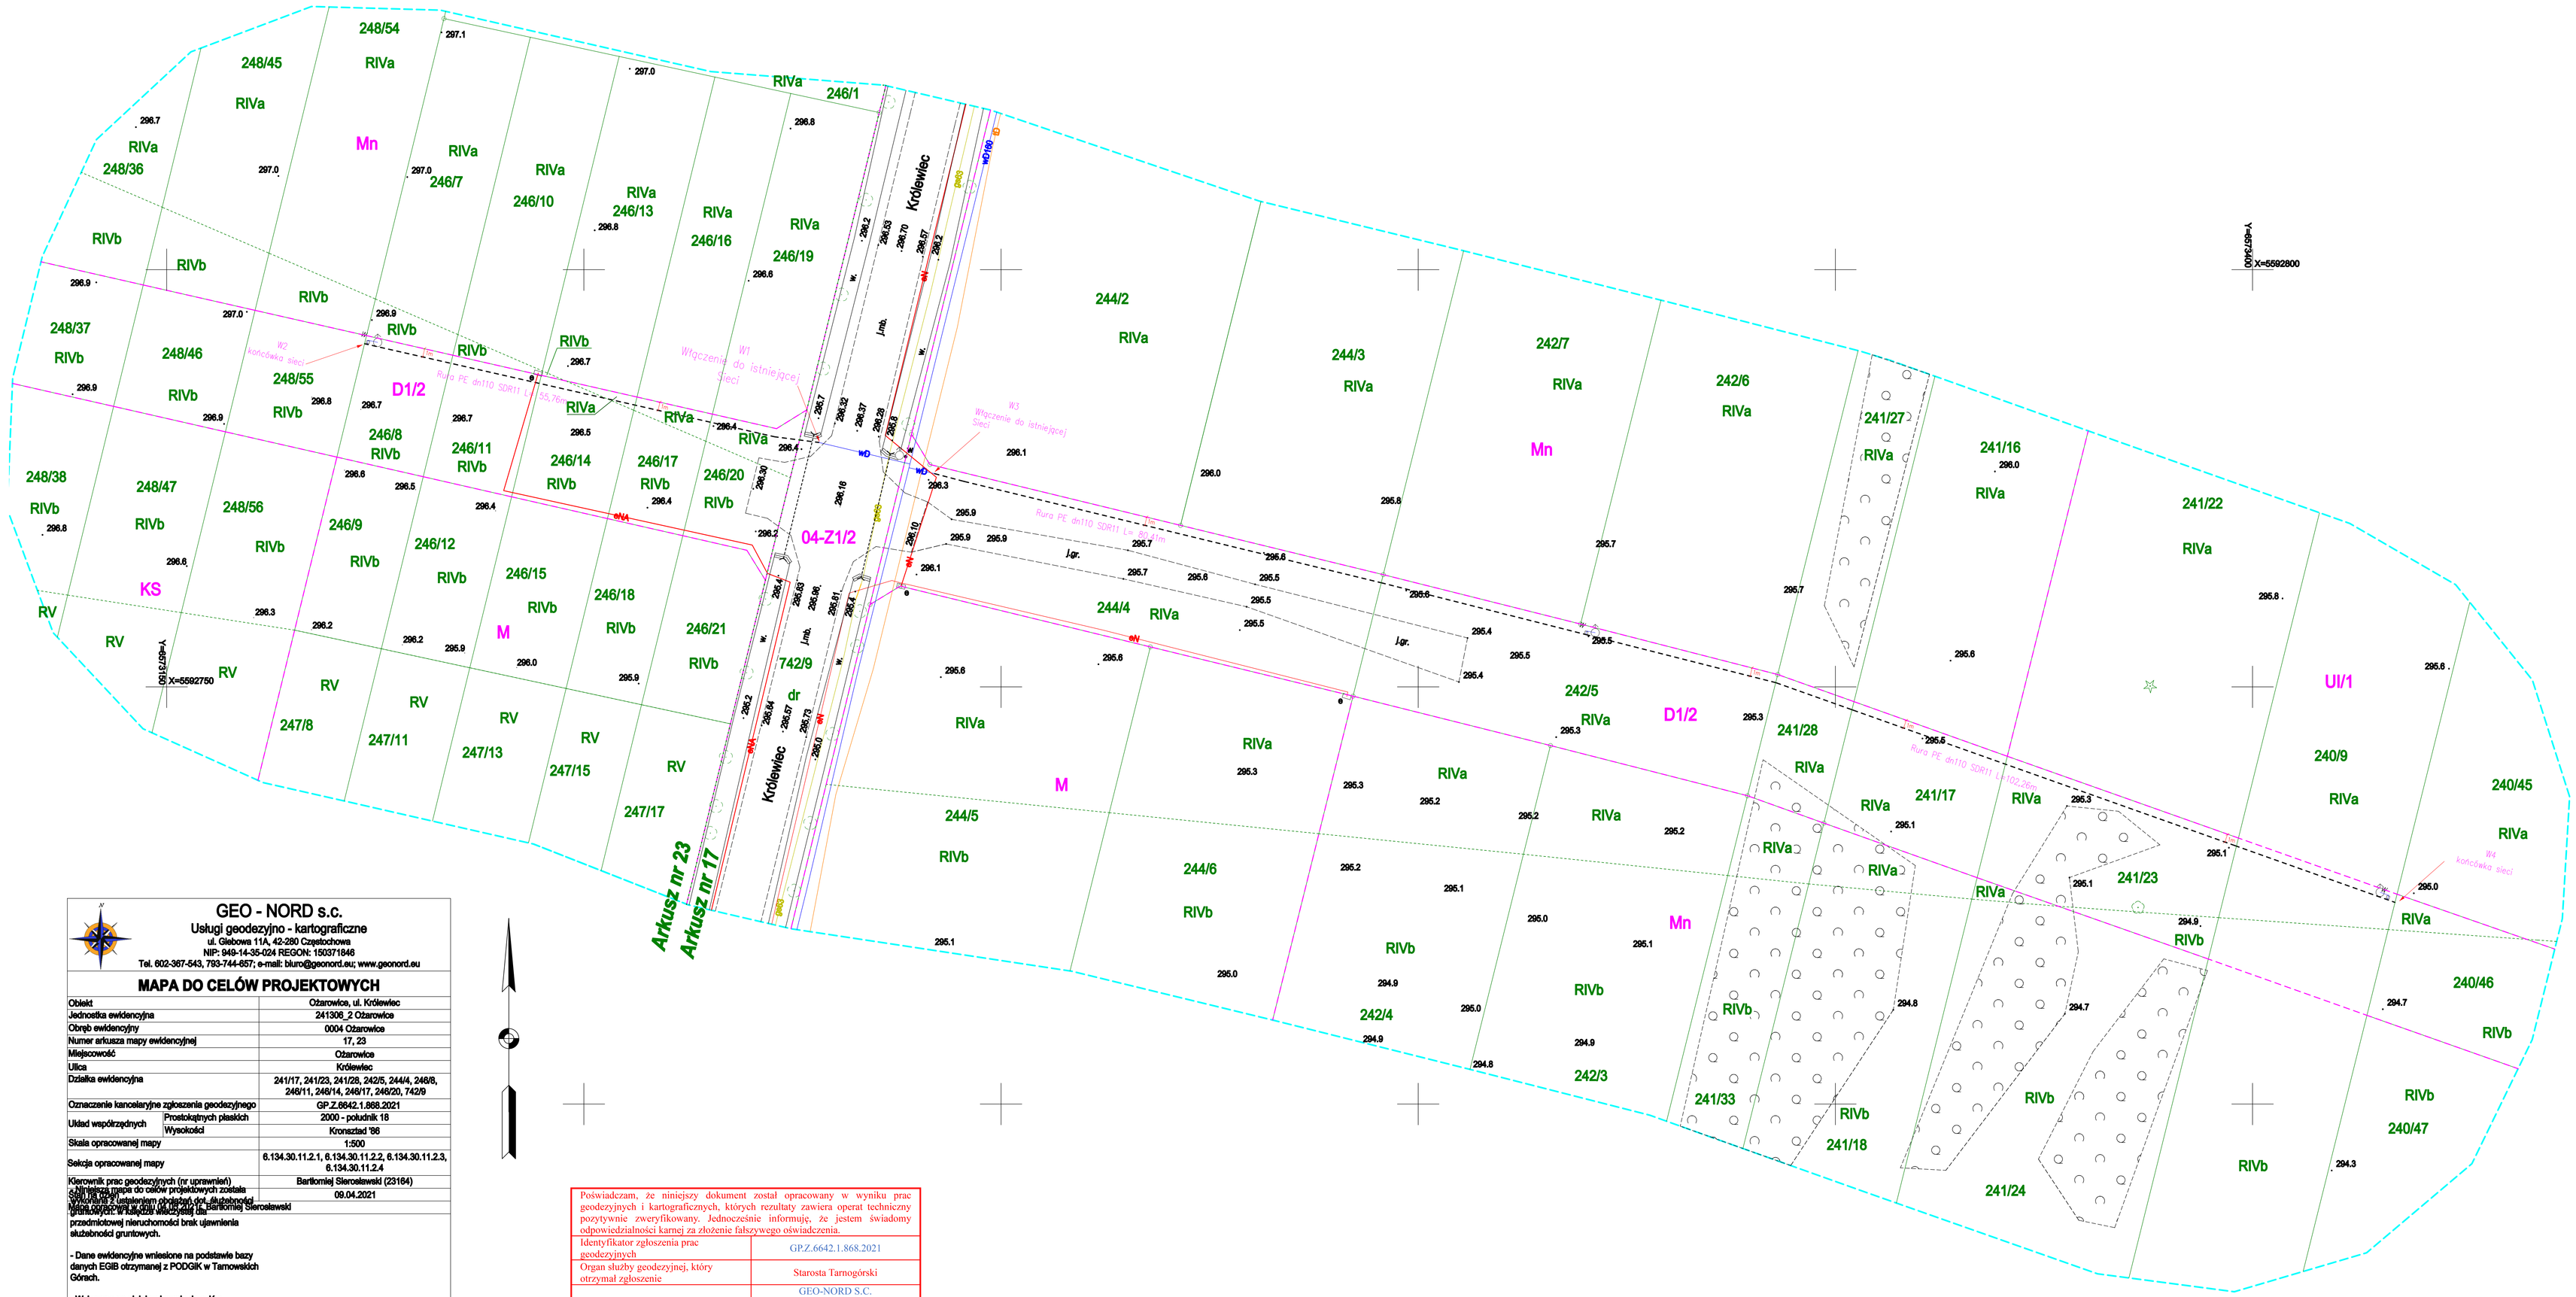

GEO - NORD s.c.

Usługi geodezyjno - kartograficzne

ul. Głębowa 11A, 42-280 Częstochowa

NIP: 949-14-35-024 REGON: 150371846

Tel. 602-367-543, 793-744-857; e-mail: biuro@geonord.eu; www.geonord.eu

MAPA DO CELÓW PROJEKTOWYCH

Obiekt		Ożarowice, ul. Królewiec
Jednostka ewidencyjna		241306_2 Ożarowice
Obręb ewidencyjny		0004 Ożarowice
Numer arkusza mapy ewidencyjnej		17, 23
Miejscowość		Ożarowice
Ulica		Królewiec
Działka ewidencyjna		241/17, 241/23, 241/28, 242/5, 244/4, 246/8, 246/11, 246/14, 246/17, 246/20, 742/9
Oznaczenie kancelaryjne zgłoszenia geodezyjnego		GP.Z.6642.1.868.2021
Układ współrzędnych	Prostokątnych płaskich	2000 - południk 18
	Wysokości	Kronsztad '86
Skala opracowanej mapy		1:500
Sekcja opracowanej mapy		6.134.30.11.2.1, 6.134.30.11.2.2, 6.134.30.11.2.3, 6.134.30.11.2.4
Kierownik prac geodezyjnych (nr uprawnień)		Bartłomiej Sierosławski (23164)
Data kontroli i zatwierdzenia projektu dot. aktualności treści mapy		09.04.2021

Wykonano na podstawie mapy zasadniczej (a. Bartłomiej Sierosławski)

- Mapa do celów projektowych dla przedmiotowej nieruchomości brak ujawnienia służebności gruntowych.

- Dane ewidencyjne wniesione na podstawie bazy danych EGiB otrzymanej z PODGiK w Tarnowskich Górach.

- Wykazane na niniejszej mapie do celów projektowych granice działek przedmiotowych zostały ustalone z wymaganą dokładnością, niniejsza mapa może służyć do projektowania budynków oraz inny obiektów budowlanych w dowolnej odległości od granic nieruchomości.

- Nie wyklucza się istnienia w terenie innych nie wykazanych na niniejszej mapie elementów podziemnego uzbrojenia terenu, nie zgłoszonych do inwentaryzacji.

Zakres opracowania mapy

- linia rozgraniczająca tereny o różnym przeznaczeniu w MPZP
- granica działki ewidencyjnej
- granica arkusza mapy ewid.
- kontur użytku gruntowego
- e — przewód elektroenergetyczny
- g — przewód gazowy
- w — przewód wodociągowy
- k — przewód kanalizacyjny
- t — przewód telekomunikacyjny

Teren jest objęty Miejscowym Planem Zagospodarowania Przestrzennego.

M - tereny mieszkaniowo-usługowe zabudowy jednorodzinnej i zagrodowej obsługiwane poprzez istniejący układ drogowo uliczny;
Mn - tereny mieszkaniowo-usługowe zabudowy jednorodzinnej, których obsługa wymaga realizacji nowych dróg/ulic;
UI - tereny usług innych;
KS - parkingi;
Z - drogi zbiorcze;
D - drogi dojazdowe.

Poświadczam, że niniejszy dokument został opracowany w wyniku prac geodezyjnych i kartograficznych, których rezultaty zawiera operat techniczny pozytywnie zweryfikowany. Jednocześnie informuję, że jestem świadomy odpowiedzialności karnej za złożenie fałszywego oświadczenia.

Identyfikator zgłoszenia prac geodezyjnych	GP.Z.6642.1.868.2021
Organ służby geodezyjnej, który otrzymał zgłoszenie	Starosta Tarnogórski
Wykonawca prac geodezyjnych	GEO-NORD S.C. Usługi geodezyjno-kartograficzne Piotr Sierosławski, Bartłomiej Sierosławski ul. Głębowa 11A, 42-280 Częstochowa NIP 949-14-35-024
Nr oraz data sporządzenia dokumentu zawierającego wynik pozytywnej weryfikacji	Protokół weryfikacji nr GP.Z.6642.1.868.2021_15855 z dnia 10.05.202 1r.
Imię i nazwisko oraz nr uprawnień zawodowych kierownika prac	Bartłomiej Sierosławski nr uprawnień 23164

LEGENDA - elementy projektowane:

- Sieć wodociągowa dn110
- Hydrant podziemny
- Zasuwa wodociągowa

JEDNOSTKA PROJEKTUJĄCA :	Z-INWEST Marcin Dyner ul. Szkolna 1/1 42-690 Koty
TEMAT OPRACOWANIA :	**Budowa sieci wodociągowej w ul. Zielonej w Ożarowicach**
INWESTOR :	Gmina Ożarowice ul. Dworcowa 15 42-625 Ożarowice
TYTUŁ RYSUNKU :	Zagospodarowanie terenu
WYKONAWCY:	IMIĘ I NAZWISKO
PODPIS	
PROJEKTOWAŁ:	mgr inż. Marcin Dyner SLK/4618/PODS/12
DATA :	maj 2021r.
SKALA :	1:500
	PROJEKT ZAGOSPODAROWANIA TERENU
RYSUNEK NR:	1