


Taśma ostrzegawcza

40cm

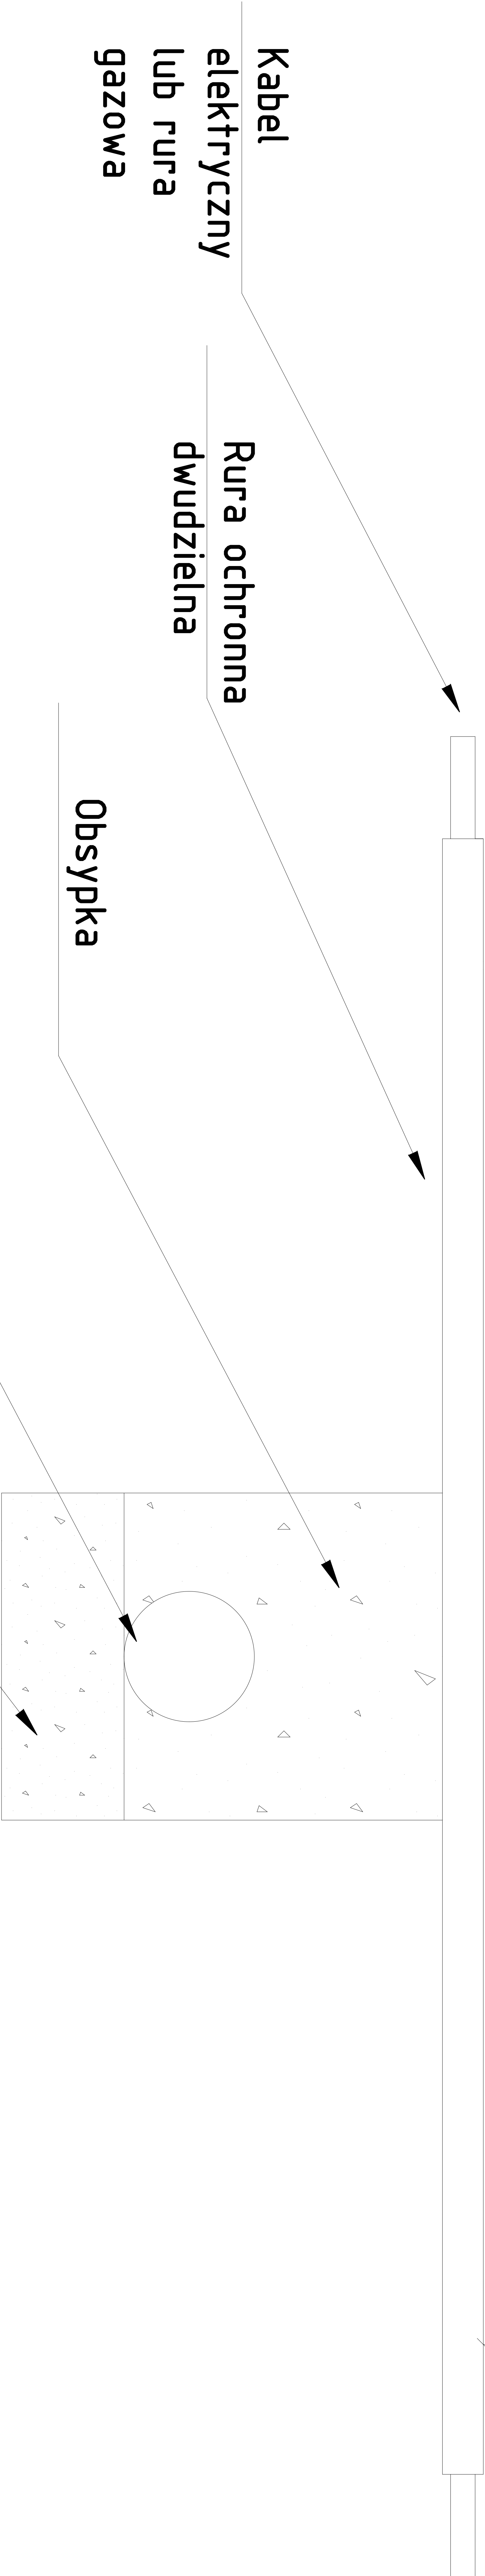

Projektowana rura  
kanalizacyjna lub  
wodociągowa

Obsypka

Podsypka

JEDNOSTKA PROJEKTUJĄCA :		Z-INWEST Marcin Dyner ul. Szkolna 1/1 42-690 Koty	
TEMAT OPRACOWANIA : <b>Budowa sieci wodociągowej i kanalizacji sanitarnej w ul. Malinowej w Ozarowicach</b>			
INWESTOR :		Gmina Dzierżowice ul. Dzierżowa 15 42-625 Dzierżowice	
WYKONAWCY:		IMIE I NAZWISKO: _____ PODPIS: _____	
PROJEKTOWAŁ:		mgr inż. Marcin Dyner	
PROJEKT ARCHITEKTONICZNO BUDOWLANY		DATA :           maj 2021r.	
		SKALA :       bezskalaowy	
		TYTUŁ RYSUNKU : WIDOK – Schemat zabezpieczeń infrastruktury podziemnej	
		RYSUNEK NR: 8	