


KACPER KRAKOWIAK			
K+INSTAL PROJEKT			
Rysunek	RZUT FUNDAMENTÓW		Nr rys. 1
Obiekt	BUDYNEK WIELOFUNKCYJNY		Data: 07.2021
Adres budynku	Ożarówce, gm. Ożarówce dz. nr 233/4, 233/15		Skala/Format 1:100/A2+
Branża	Architektura	Nr upr.	Podpis
Projektant	mgr inż. arch. Piotr Drzymalski	315/SWOKK/2018	
Sprawdzający	mgr inż. arch. Grzegorz Makowski	10/PKOOK/2012	

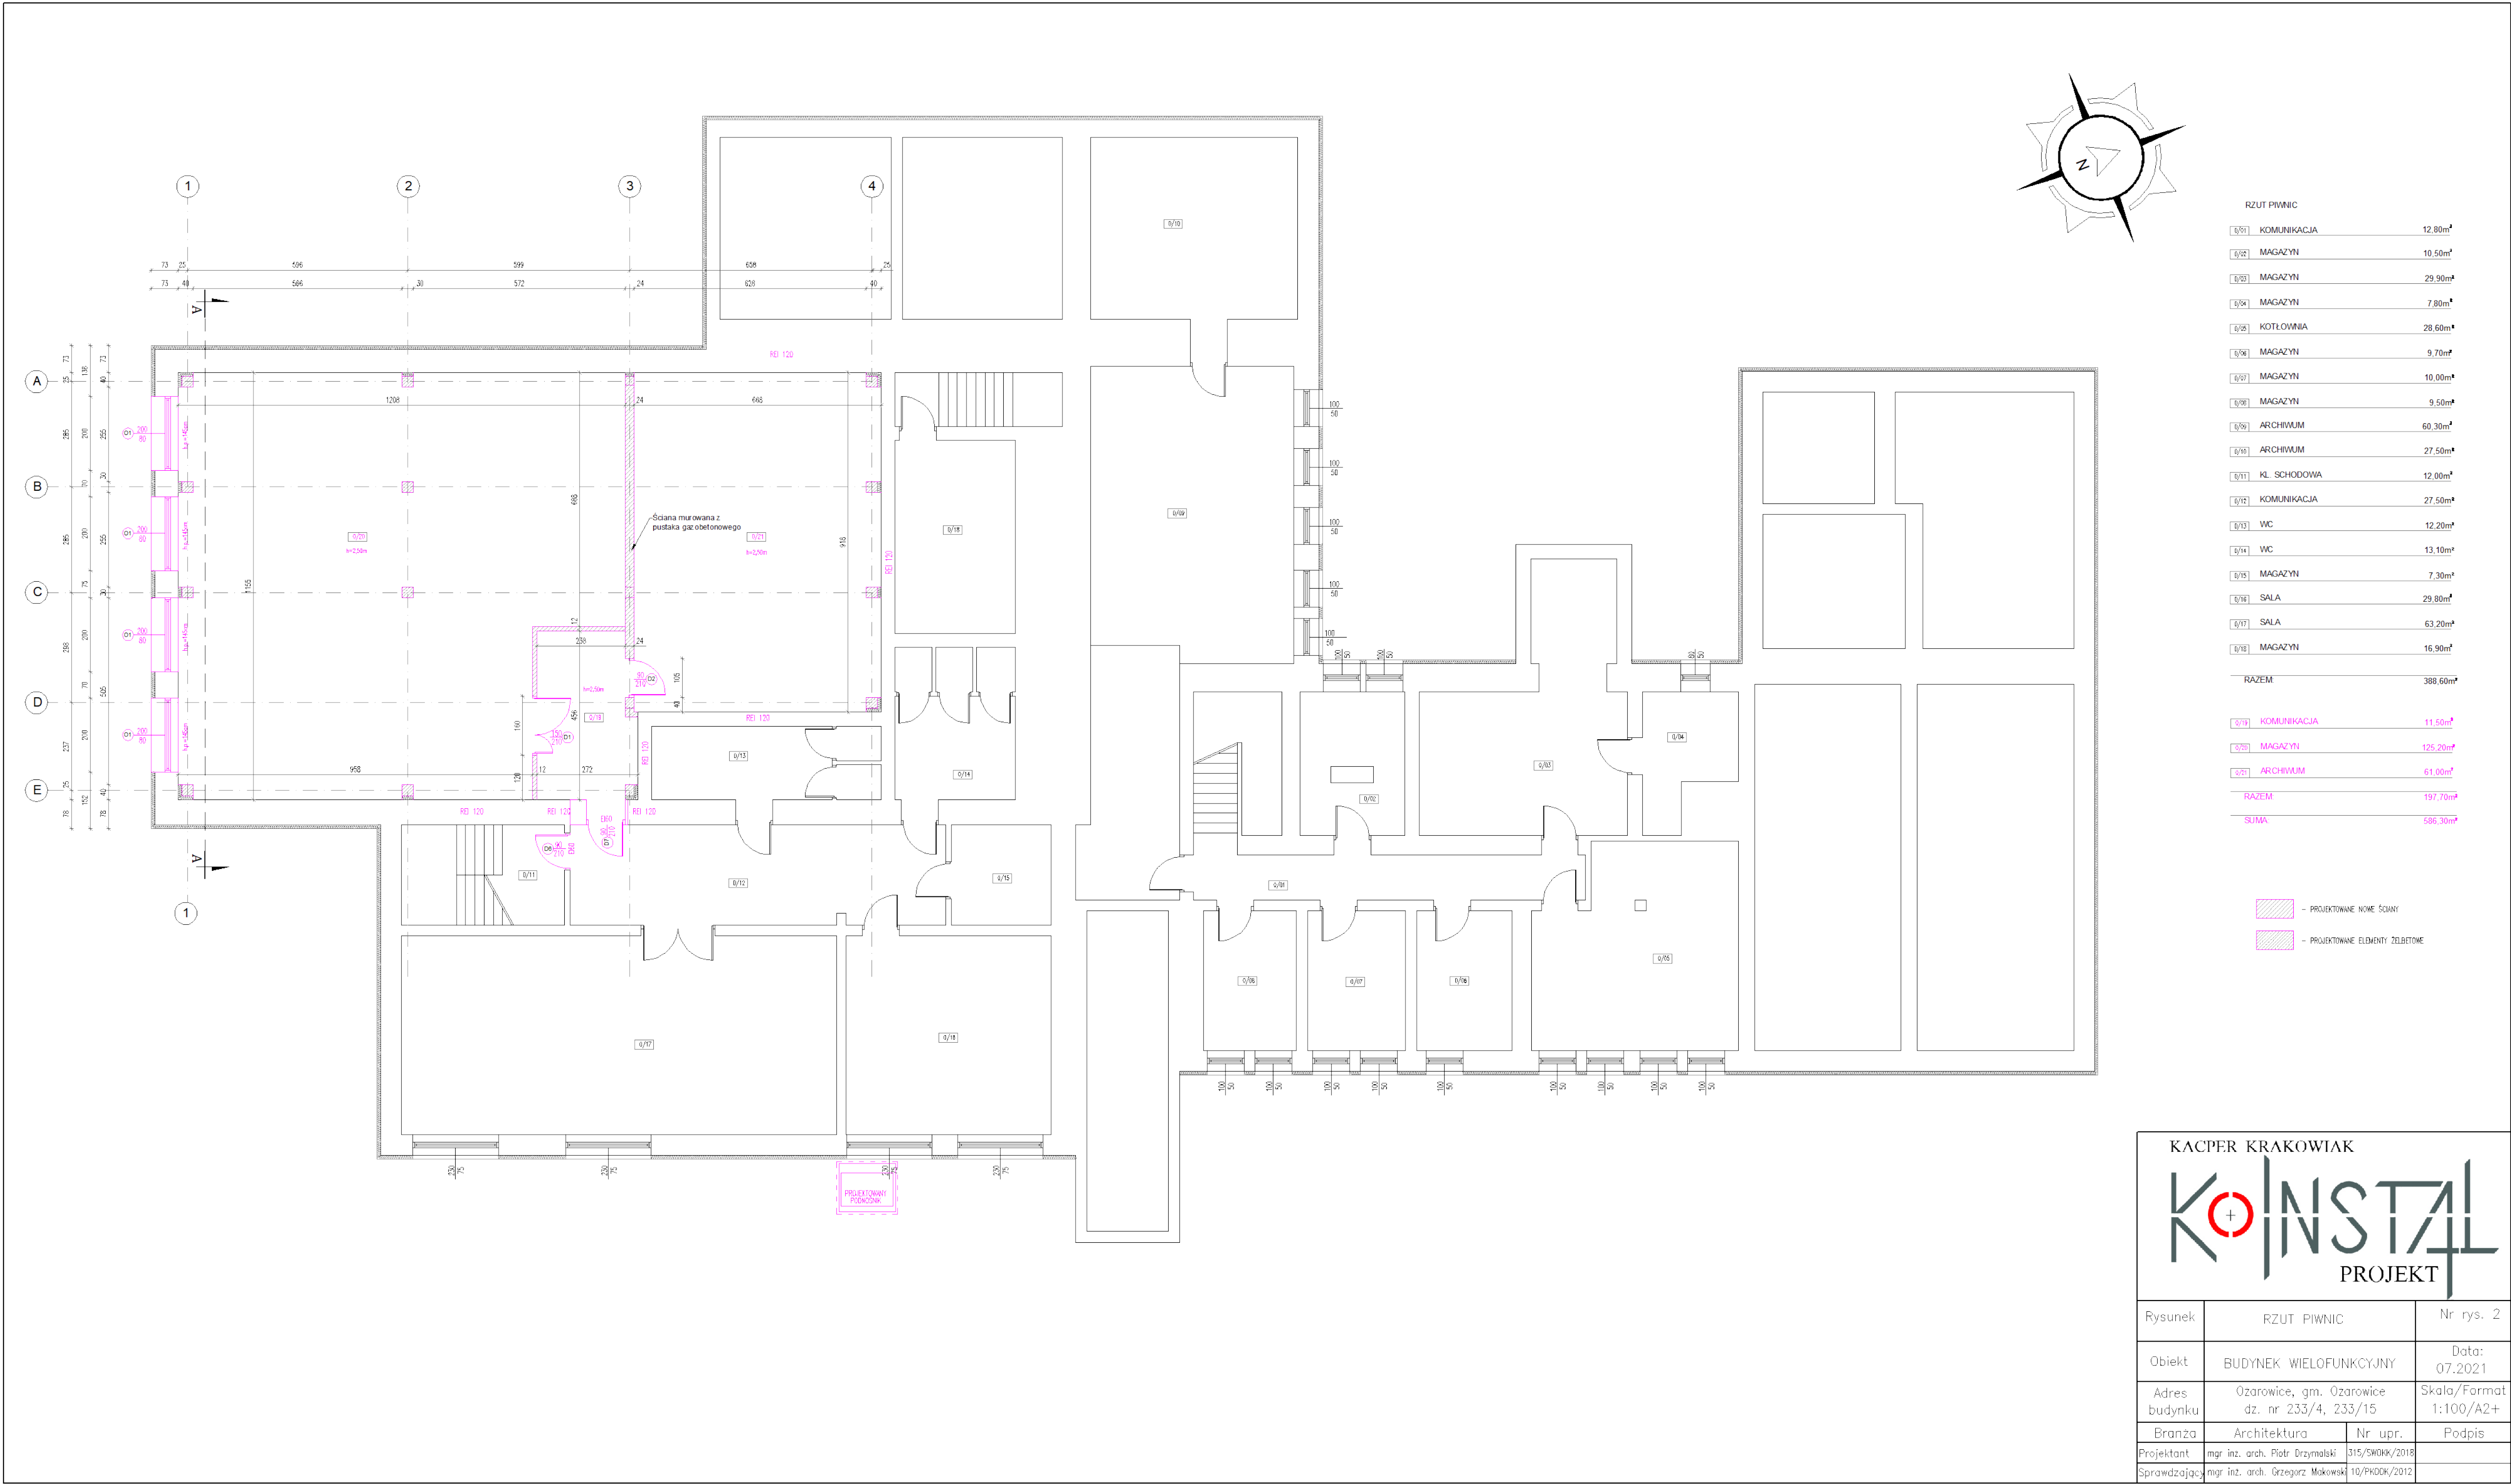


KACPER KRAKOWIAK

KOINSTAL

PROJEKT

Rysunek	RZUT PIWNIC		Nr rys. 2
Obiekt	BUDYNEK WIELOFUNKCYJNY		Data: 07.2021
Adres budynku	Ozarowice, gm. Ozarowice dz. nr 233/4, 233/15		Skala/Format 1:100/A2+
Branża	Architektura	Nr upr.	Podpis
Projektant	mgr inż. arch. Piotr Drzymalski		315/SWOKK/2018
Sprawdzający	mgr inż. arch. Grzegorz Makowski		10/PKOOK/2012

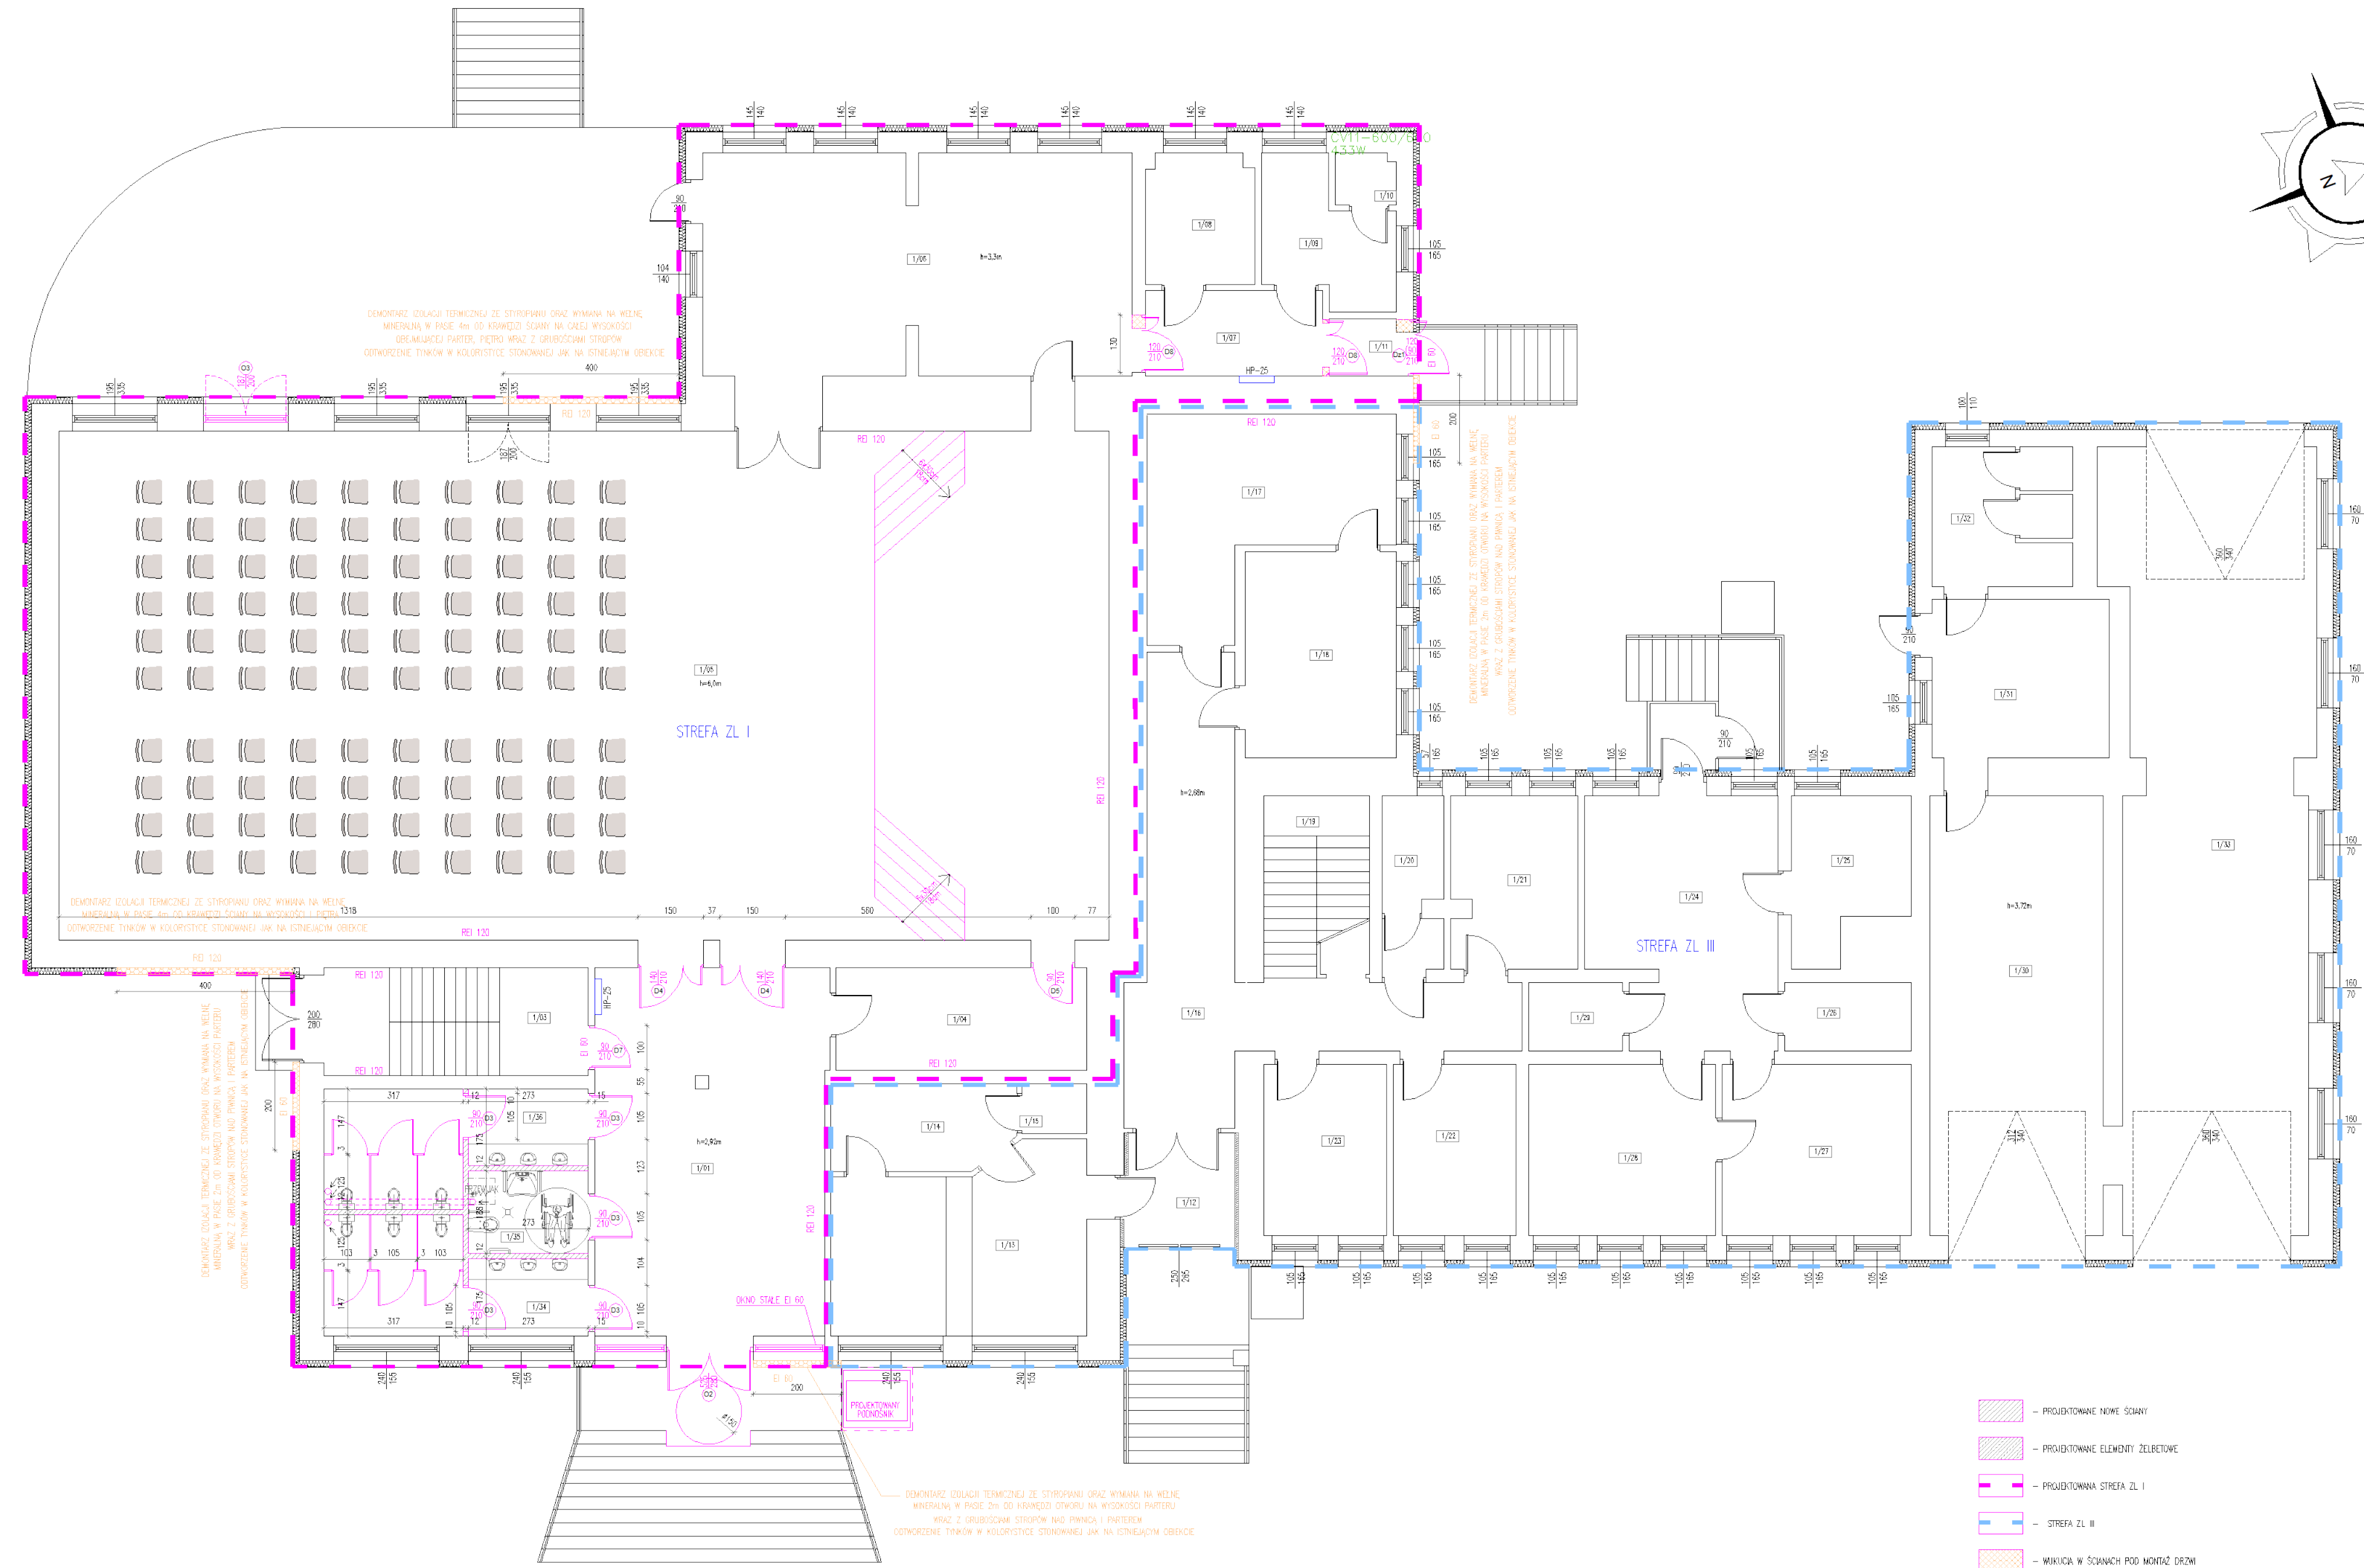


RZUT PARTERU		
1/01	KOMUNIKACJA	44.10m²
1/02	P. ADMINISTRACYJNE	33.80m²
1/03	KŁATKA SCHODOWA	14.80m²
1/04	P. SOCJALNE	13.30m²
1/05	SALA WIDOWSKOWA	276.20m²
1/06	KUCHNIA	49.10m²
1/07	KOMUNIKACJA	7.90m²
1/08	OBIERALNIA	7.30m²
1/09	MAGAZYN	8.10m²
1/10	WC	1.60m²
1/11	WIATROLAP	2.00m²
1/12	WIATROLAP	6.50m²
1/13	SALA OPERACYJNA	22.80m²
1/14	MAGAZYN	8.00m²
1/15	WC	1.70m²
1/16	KOMUNIKACJA	33.70m²
1/17	P. ADMINISTRACYJNE	21.50m²
1/18	P. ADMINISTRACYJNE	16.10m²
1/19	KL. SCHODOWA	10.20m²
1/20	WC	5.30m²
1/21	P. ADMINISTRACYJNE	11.20m²
1/22	P. ADMINISTRACYJNE	10.90m²
1/23	P. ADMINISTRACYJNE	10.90m²
1/24	POCZEKALNIA	23.60m²
1/25	G. DIAGNOSTYCZNY	8.80m²
1/26	WC	4.50m²
1/27	G. DIAGNOSTYCZNO-ZABIEGOWY	16.80m²
1/28	G. DIAGNOSTYCZNO-ZABIEGOWY	16.60m²
1/29	WC	3.30m²
1/30	GARAZ	39.60m²
1/31	P. ADMINISTRACYJNE	14.50m²
1/32	SANTARIAT	18.40m²
1/33	GARAZ	77.80m²
RAZEM		840.90m²
1/34	WC DAMSKI	13.60m²
1/35	WC dla NIEPEŁNOSPRAWNYCH / POKOJ MATKI z DZIECKIEM	5.10m²
1/36	WC MĘSKI	13.60m²
RAZEM		32.30m²
SUMA		873.20m²

KACPER KRAKOWIAK

KOINSTAL

PROJEKT

Rysunek	RZUT PARTERU	Nr rys. 3
Obiekt	BUDYNEK WIELOFUNKCYJNY	Data: 07.2021
Adres budynku	Ozarowice, gm. Ozarowice dz. nr 233/4, 233/15	Skala/Format 1:100/A2+
Branża	Architektura	Nr upr.
Projektant	mgr inż. arch. Piotr Drzymalski	315/SWOKK/2018
Sprawdzający	mgr inż. arch. Grzegorz Makowski	10/PKOOK/2012

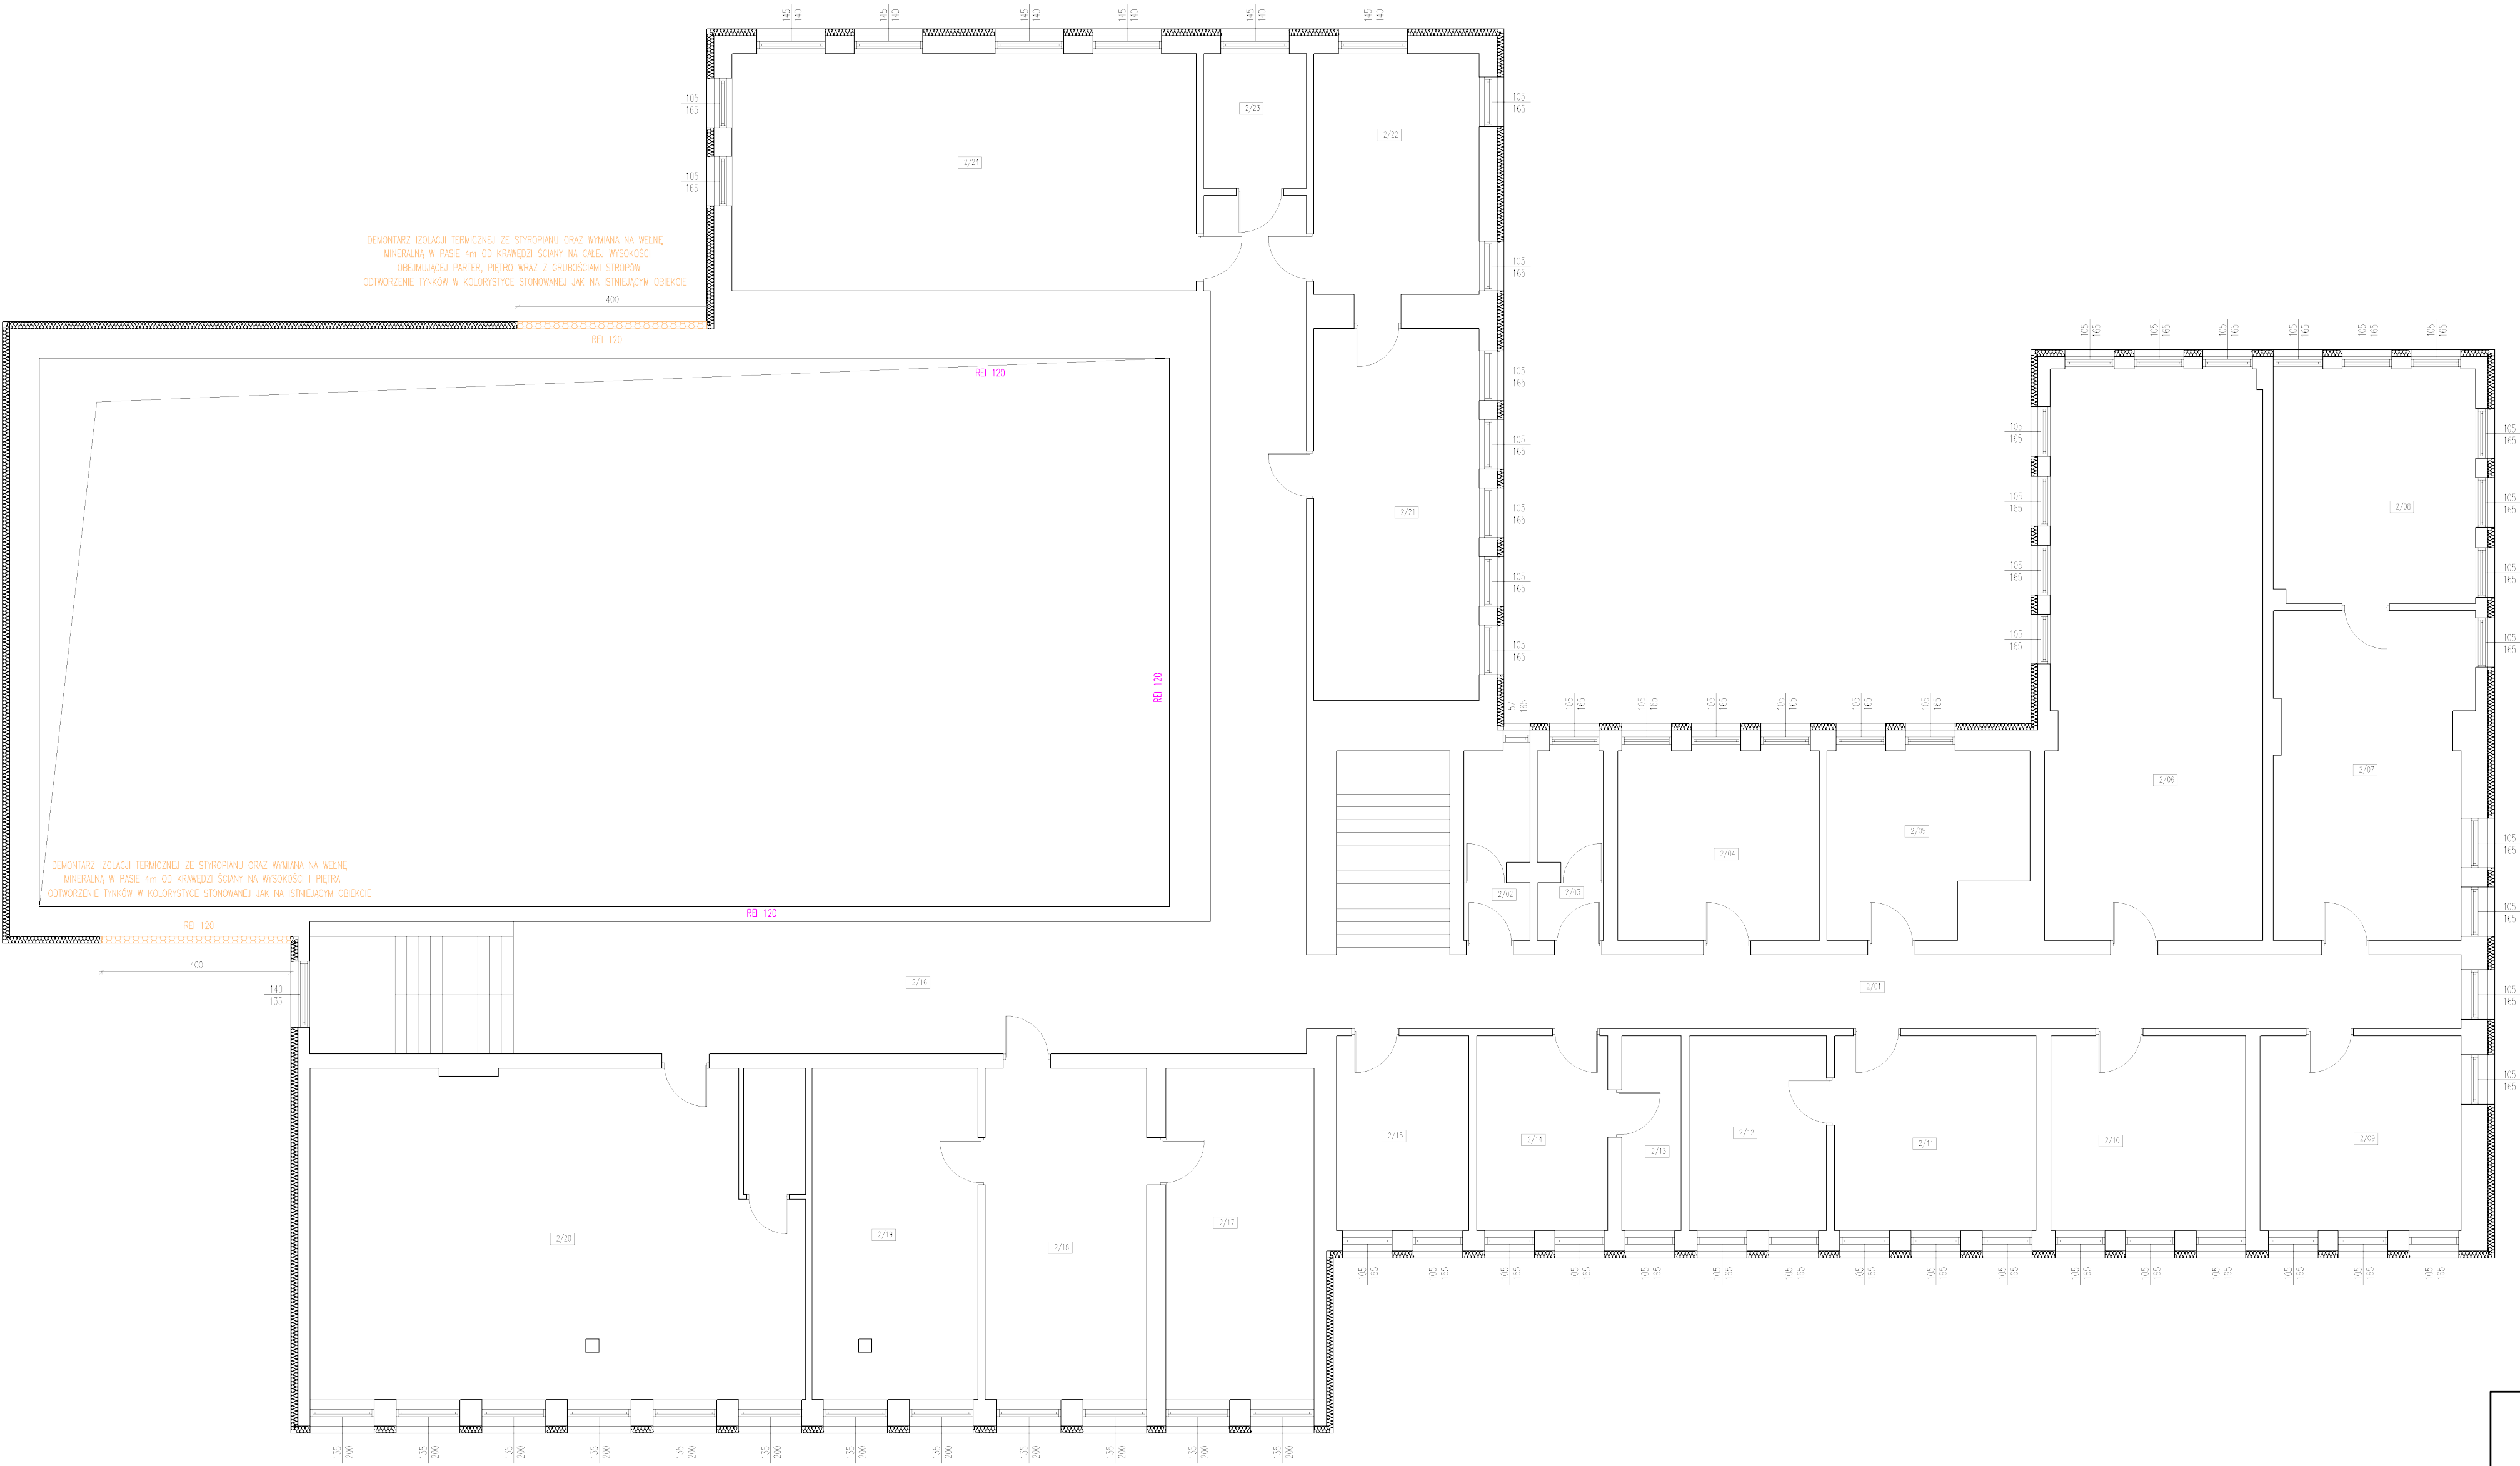


RZUT PIĘTRA		
2/01	KOMUNIKACJA	38,00m ²
2/02	WC	5,40m ²
2/03	WC	5,40m ²
2/04	P. ADMINISTRACYJNE	17,20m ²
2/05	P. ADMINISTRACYJNE	15,30m ²
2/06	P. ADMINISTRACYJNE	54,70m ²
2/07	P. ADMINISTRACYJNE	28,10m ²
2/08	P. ADMINISTRACYJNE	21,10m ²
2/09	P. ADMINISTRACYJNE	17,50m ²
2/10	P. ADMINISTRACYJNE	17,00m ²
2/11	P. ADMINISTRACYJNE	17,50m ²
2/12	P. ADMINISTRACYJNE	12,00m ²
2/13	SERWEROWNIA	5,10m ²
2/14	P. ADMINISTRACYJNE	11,40m ²
2/15	P. ADMINISTRACYJNE	11,50m ²
2/16	KOMUNIKACJA	90,70m ²
2/17	P. ADMINISTRACYJNE	22,00m ²
2/18	P. ADMINISTRACYJNE	24,00m ²
2/19	P. ADMINISTRACYJNE	24,60m ²
2/20	SALA KONFERENCYJNA	72,90m ²
2/21	P. ADMINISTRACYJNE	27,50m ²
2/22	P. ADMINISTRACYJNE	17,80m ²
2/23	MAGAZYN	6,20m ²
2/24	P. ADMINISTRACYJNE	49,30m ²
RAZEM:		612,20m ²

KACPER KRAKOWIAK

KO+NSTAL

PROJEKT

Rysunek	RZUT PIĘTRA	Nr rys. 4
Obiekt	BUDYNEK WIELOFUNKCYJNY	Data: 07.2021
Adres budynku	Óżarówce, gm. Óżarówce dz. nr 233/4, 233/15	Skala/format: 1:100/A2+
Branża	Architektura	Nr upr. Podpis
Projektant	mgr inż. arch. Piotr Drzymała	315/SWOKi/2018
Sprawdzający	mgr inż. arch. Grzegorz Makowski	10/Pr00K/2012

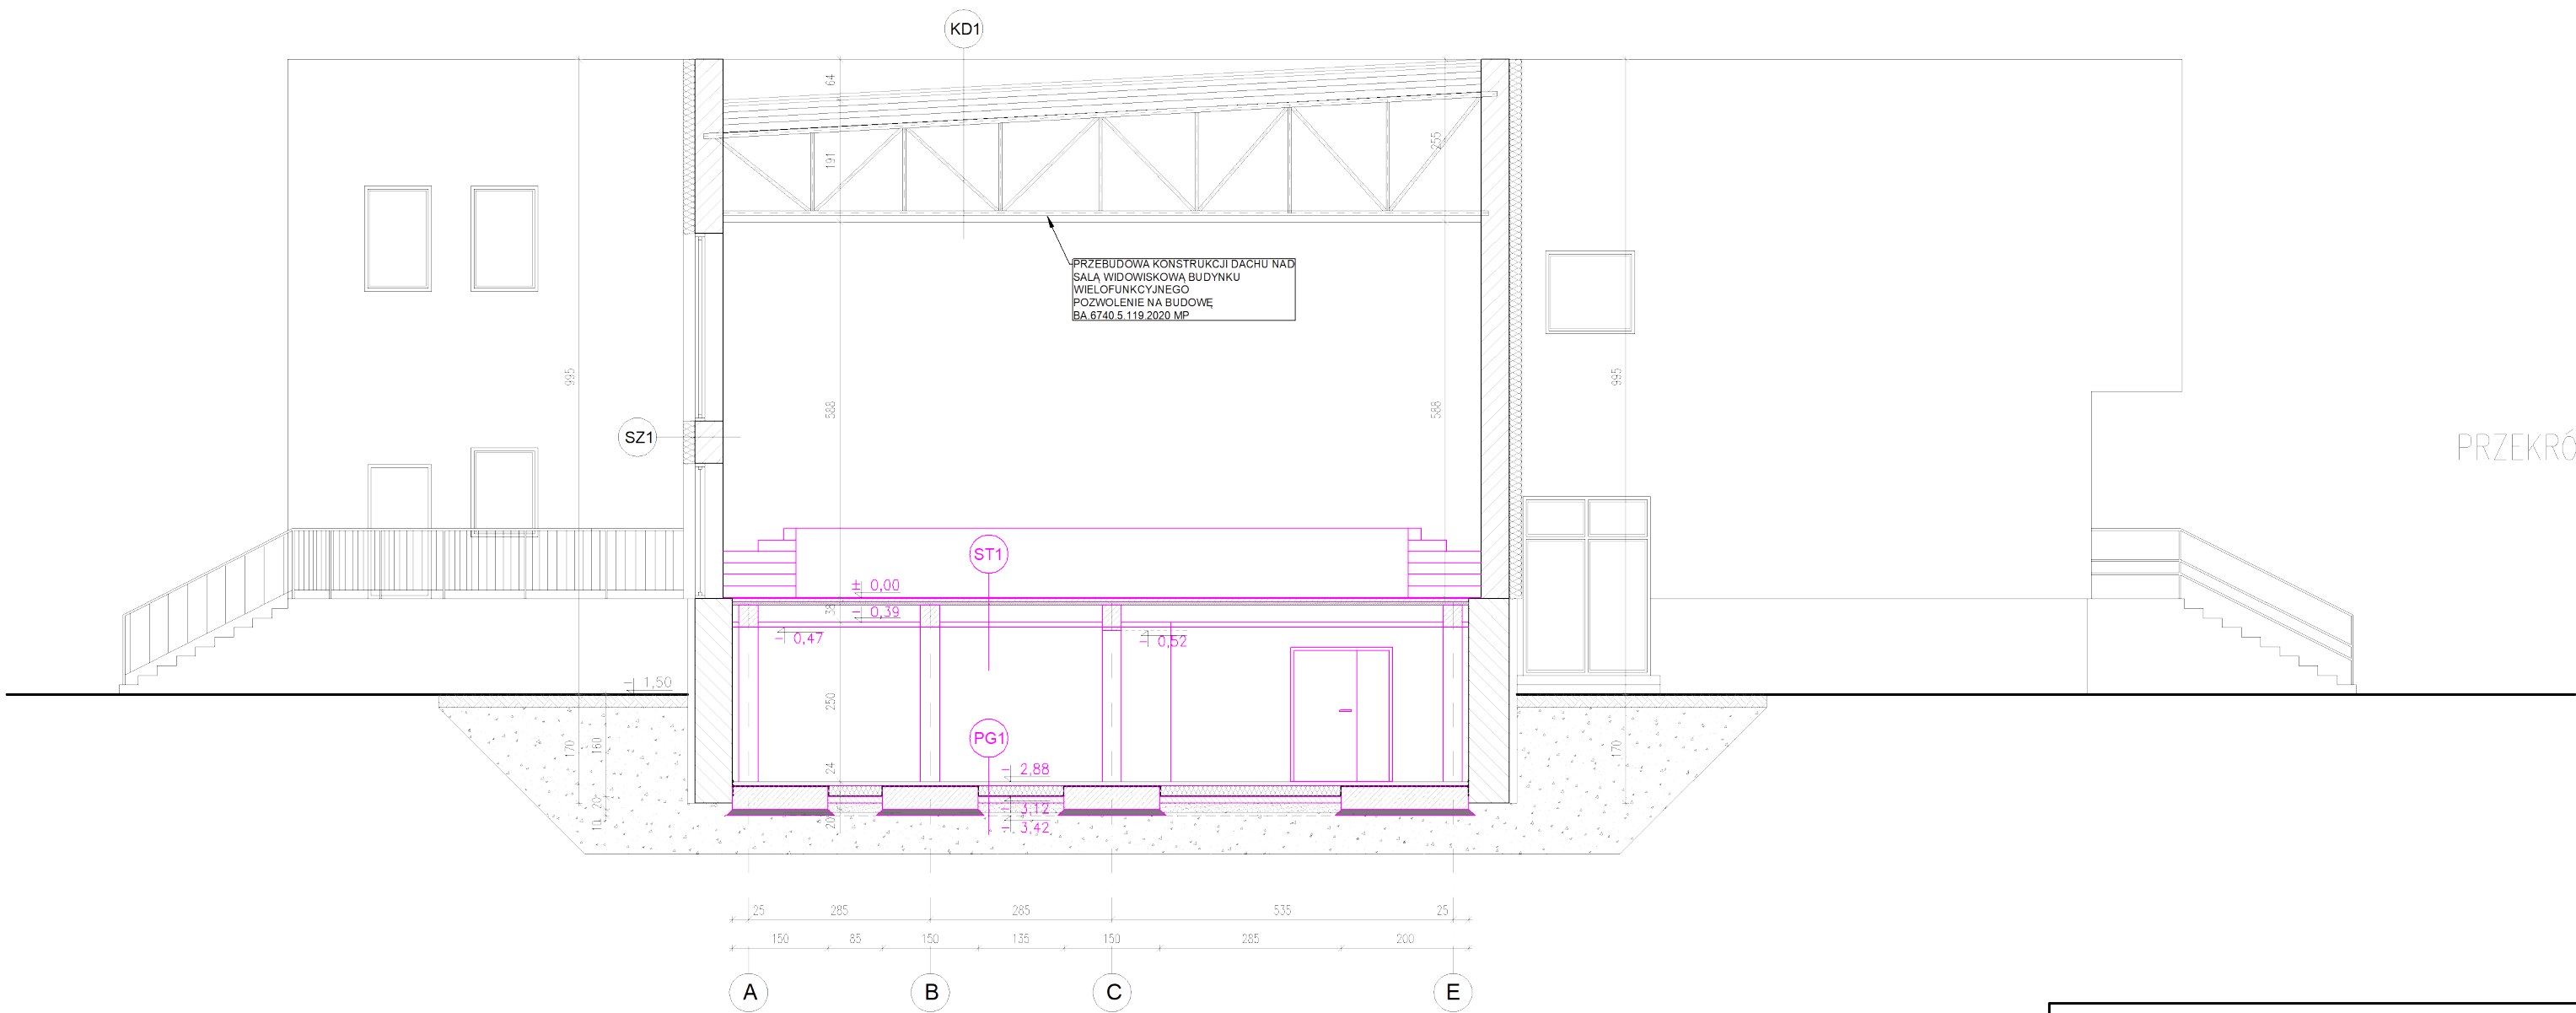

ST1 STROP NAD PIWNICĄ

- KLEPKA DREWNIANA — 2cm
- WYLEWKA CEMENTOWA — 5cm
- STYROPIAN 5cm
- STROP RECTOR 20+7
- TYNK CEMENTOWO-WAPIENNY

PG1 PODŁOGA NA GRUNCIE

- GRESS — 2cm
- WYLEWKA ANHYDRYTOWA
- ZE ZBROJENIEM ROZPROSZONYM 5cm
- FOLIA PCV
- STYROPIAN EKSTRODOWANY — 15cm
- 2xFOLIA PE
- WYLEWKA BETONOWA — 10cm
- ZAGĘSZCZONY SUCHY PIASEK
- (DO WYRÓWNANIA POZIOMU)
- GRUNT RODZIMY

SZ1 ŚCIANA ZEWNĘTRZNA

- TYNK CIENKOWARSTWOWY
- STYROPIAN — 12cm
- PUSTAK ŻUŻŁOWY
- TYNK CEMENTOWO-WAPIENNY
- SIDING DREWNIANY — 2cm

KD1 KONSTRUKCJA DACHU

- MEMBRANA
- WŁÓKNO SZKLANE
- GŁADZ CEMENTOWA
- PŁYTA ŻUŻŁOBETOWNOWA
- PŁATEW IPE 120
- WIĄZAR STALOWY
- STROP PODWIESZONY

KACPER KRAKOWIAK

K+INSTAL
PROJEKT

Rysunek	PRZĘKRÓJ A-A	Nr rys. 5
Obiekt	BUDYNEK WIELOFUNKCYJNY	Data: 07.2021
Adres budynku	Ożarówice, gm. Ożarówice dz. nr 233/4, 233/15	Skala/Format 1:100/A3+
Branża	Architektura	Nr upr. Podpis
Projektant	mgr inż. arch. Piotr Drzymalski	315/SWOKK/2018
Sprawdzający	mgr inż. arch. Grzegorz Makowski	10/PK00K/2012



ELEWACJA WSCHODNIA
ELEWACJA FRONTOWA


LEGENDA:

- 1 ELEWACJA
KOLOR JASNY ZŁAMANA BIEL
- 2 ELEWACJA
KOLOR JASNY SZARY
- 3 ELEMENTY DEKORACYJNE
masa dekoracyjna do tworzenia naturalnego efektu rdzy np. OXIDECOR E
- 4 COKÓŁ
KOLOR JASNOSZARY tynk żywiczny
- 5 STOLARKA OKIENNA I DRZWIOWA
PVC - KOLOR CIEMNY - BRĄZOWY
- 6 BRAMA GARAZOWA
SEGMENTOWA CIEPŁA - KOLOR SZARY

KACPER KRAKOWIAK

KO+NSTAL
PROJEKT

Rysunek	ELEWACJA 1		Nr rys. 6
Obiekt	BUDYNEK WIELOFUNKCYJNY		Data: 07.2021
Adres budynku	Ożarówice, gm. Ożarówice dz. nr 233/4, 233/15		Skala/Format 1:100/A3+
Branża	Architektura	Nr upr.	Podpis
Projektant	mgr inż. arch. Piotr Drzymalski	315/SWOKK/2018	
Sprawdzający	mgr inż. arch. Grzegorz Makowski	10/PK00K/2012	

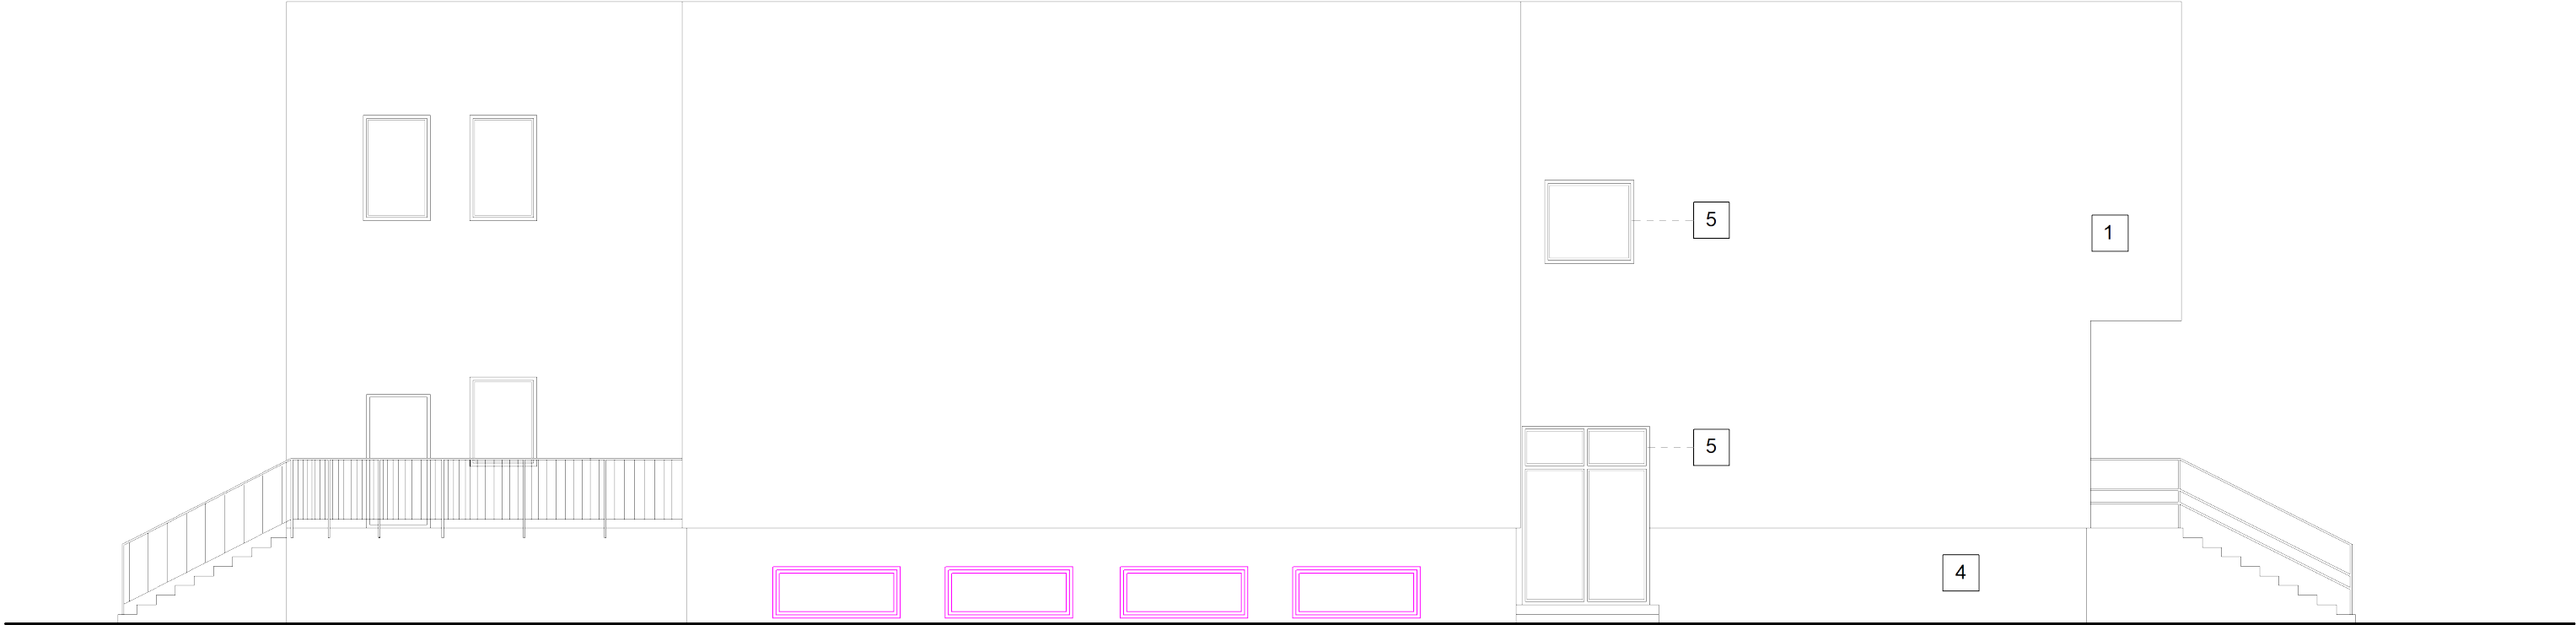

ELEWACJA POŁUDNIOWA
ELEWACJA BOCZNA

LEGENDA:

- 1

ELEWACJA
KOLOR JASNY ZŁAMANA BIEL
- 2

ELEWACJA
KOLOR JASNY SZARY
- 3


ELEMENTY DEKORACYJNE
masa dekoracyjna do tworzenia naturalnego efektu rdzy np. OXIDECOR E
- 4

COKÓŁ
KOLOR JASNOSZARY tynk żywiczny
- 5

STOLARKA OKIENNA I DRZWIOWA
PVC - KOLOR CIEMNY - BRĄZOWY
- 6

BRAMA GARAŻOWA
SEGMENTOWA CIEPŁA - KOLOR SZARY

KACPER KRAKOWIAK			
K+INSTAL PROJEKT			
Rysunek	ELEWACJA 2		Nr rys. 7
Obiekt	BUDYNEK WIELOFUNKCYJNY		Data: 07.2021
Adres budynku	Ożarówice, gm. Ożarówice dz. nr 233/4, 233/15		Skala/Format 1:100/A3+
Branża	Architektura	Nr upr.	Podpis
Projektant	mgr inż. arch. Piotr Drzymalski	315/SW0KK/2018	
Sprawdzający	mgr inż. arch. Grzegorz Makowski	10/PK00K/2012	

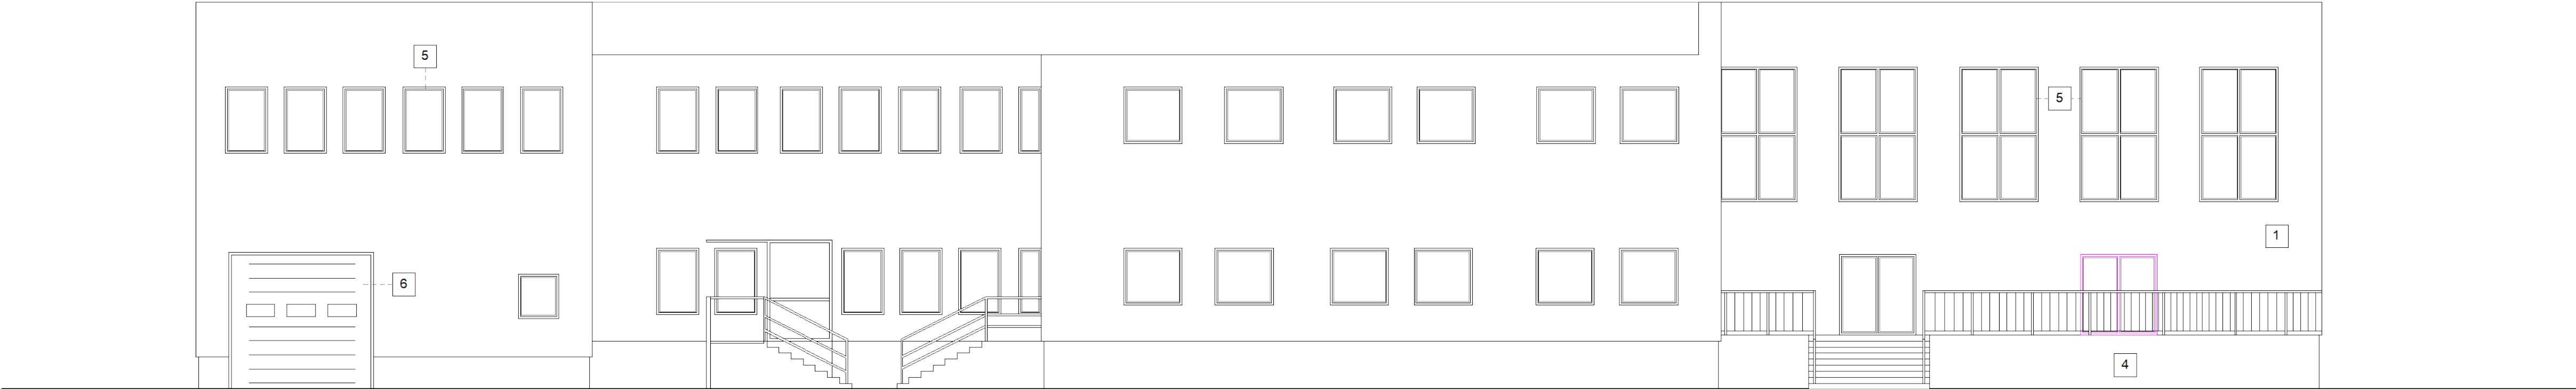

ELEWACJA ZACHODNIA
ELEWACJA TYLNA

LEGENDA:

- 1

ELEWACJA
KOLOR JASNY ZŁAMANA BIEL
- 2

ELEWACJA
KOLOR JASNY SZARY
- 3


ELEMENTY DEKORACYJNE
masa dekoracyjna do tworzenia naturalnego efektu rdzy np. OXIDECOR E
- 4

COKÓŁ
KOLOR JASNOSZARY tynk żywiczny
- 5

STOLARKA OKIENNA I DRZWIOWA
PVC - KOLOR CIEMNY - BRĄZOWY
- 6

BRAMA GARAŻOWA
SEGMENTOWA CIEPŁA - KOLOR SZARY

KACPER KRAKOWIAK			
KOINSTAL PROJEKT			
Rysunek	ELEWACJA 3		Nr rys. 8
Obiekt	BUDYNEK WIELOFUNKCYJNY		Data: 07.2021
Adres budynku	Ożarówice, gm. Ożarówice dz. nr 233/4, 233/15		Skala/Format 1:100/A3+
Branża	Architektura	Nr upr.	Podpis
Projektant	mgr inż. arch. Piotr Drzymalski	316/SWOKK/2018	
Sprawdzający	mgr inż. arch. Grzegorz Makowski	10/PK00K/2012	

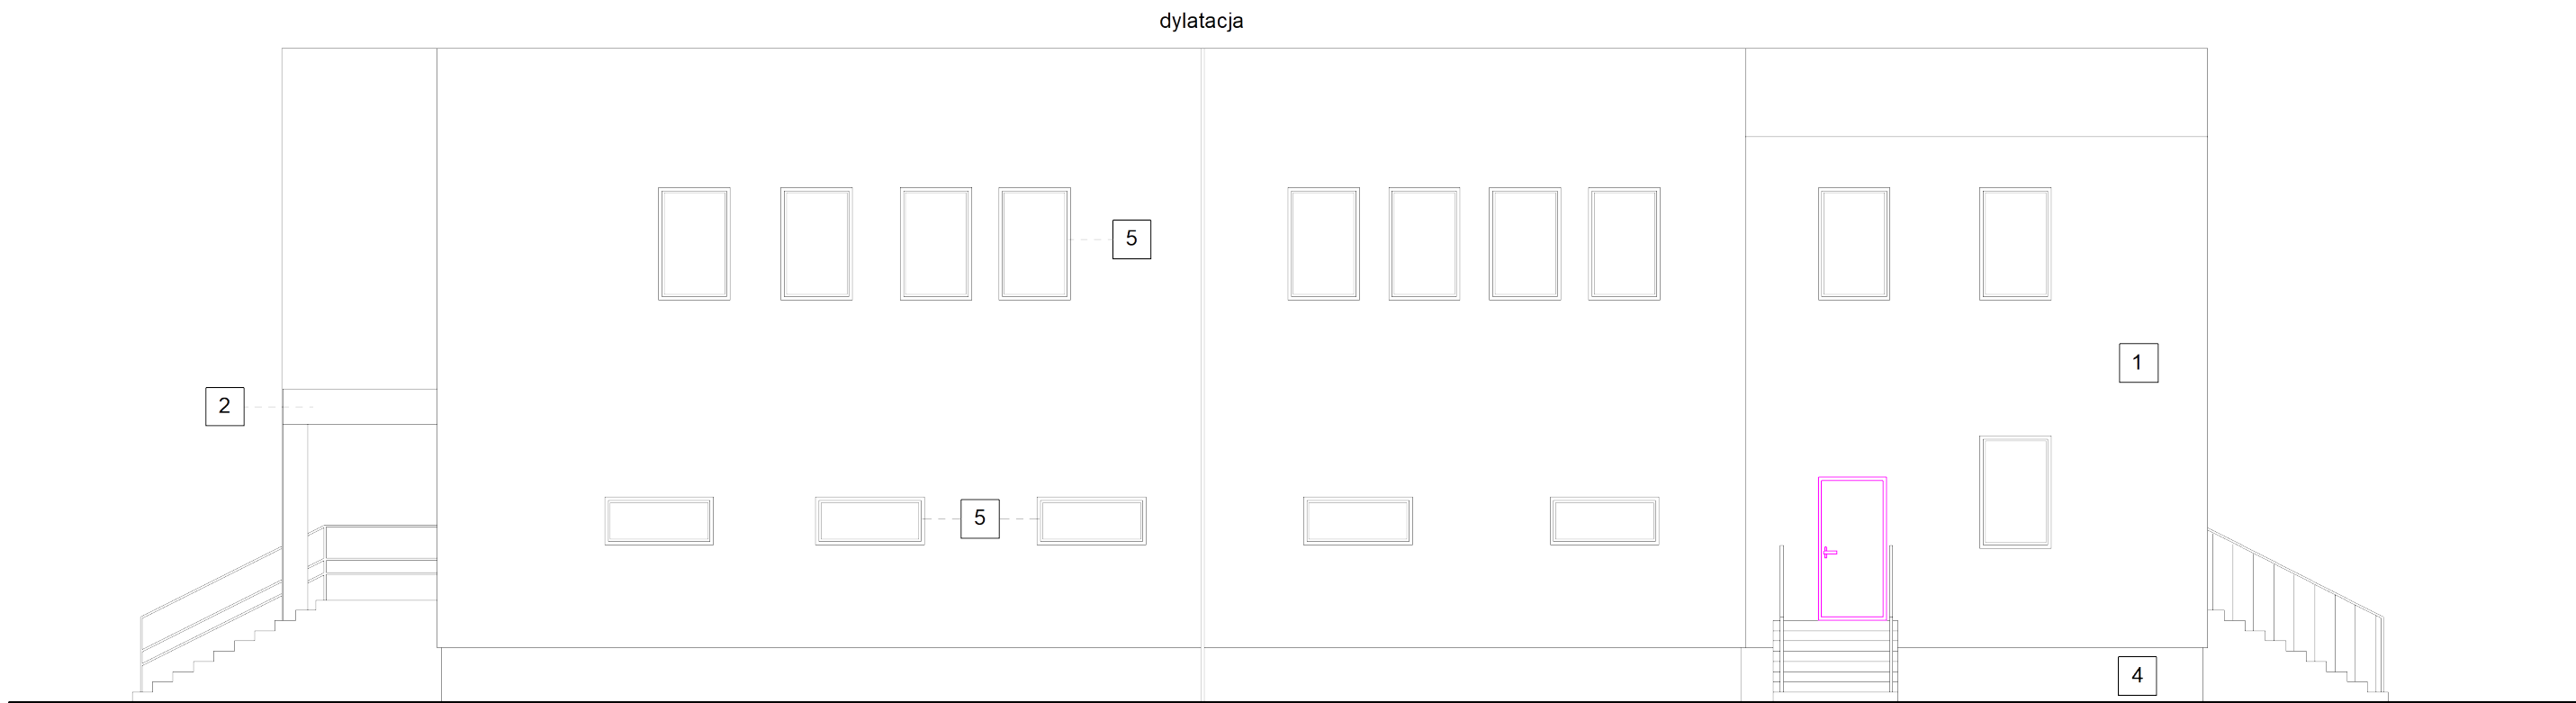

ELEWACJA PÓŁNOCNA
ELEWACJA BOCZNA

LEGENDA:

- 1 ELEWACJA
KOLOR JASNY ZŁAMANA BIEL
- 2 ELEWACJA
KOLOR JASNY SZARY
- 3 ELEMENTY DEKORACYJNE
masa dekoracyjna do tworzenia naturalnego efektu rdzy np. OXIDECOR E
- 4 COKÓŁ
KOLOR JASNOSZARY tynk żywiczny
- 5 STOLARKA OKIENNA I DRZWIOWA
PVC - KOLOR CIEMNY - BRĄZOWY
- 6 BRAMA GARAŻOWA
SEGMENTOWA CIEPŁA - KOLOR SZARY

KACPER KRAKOWIAK			
K+INSTAL PROJEKT			
Rysunek	ELEWACJA 4		Nr rys. 9
Obiekt	BUDYNEK WIELOFUNKCYJNY		Data: 07.2021
Adres budynku	Ożarówice, gm. Ożarówice dz. nr 233/4, 233/15		Skala/Format 1:100/A3+
Branża	Architektura	Nr upr.	Podpis
Projektant	mgr. inż. arch. Piotr Drzymalski	315/SW0KK/2018	
Sprawdzający	mgr. inż. arch. Grzegorz Makowski	10/PK00K/2012	

Oznaczenie		D1		D2		D3		D4		D5		D6		D7		D8		Dz1	
Rodzaj wyrobu		Drzwi wew.		Drzwi wew.		Drzwi wew.		Drzwi wew.		Drzwi wew.		Drzwi wew.		Drzwi wew.		Drzwi wew.		Drzwi zew.	
Schemat drzwi																			
		EI 60		EI 60		EI 60		EI 60		EI 60		EI 60		EI 60		EI 60		EI 60	
Wymiary w świetle muru mm	So	1600		1050		1050		1500		1000		1000		1000		1300		1000	
	Ho	2150		2150		2150		2150		2150		2150		2150		2150		2150	
		L	P	L	P	L	P	L	P	L	P	L	P	L	P	L	P	L	P
ilosc szt.	PARTER	-	-	-	-	3	2	1	1	-	1	-	-	1	-	2	-	1	-
	PIWNICA	-	1	1	-	-	-	-	-	-	-	-	1	-	1	-	-	-	-

Oznaczenie		O1		O2				O3	
Rodzaj wyrobu		Okno		Okno				Okno	
Schemat okna									
		EI 60		EI 60				EI 60	
Wymiary w świetle muru mm	So	2000		5250				1870	
	Ho	800		2800				2000	
ilosc szt.	PARTER	4		1				1	

<div>KACPER KRAKOWIAK</div> <div>KOINSTAL</div> <div>PROJEKT</div>			
Rysunek	ZESTAWIENIE STOLARKI OKIENNEJ I DRZWIOWEJ		Nr rys. 10
Obiekt	BUDYNEK WIELOFUNKCYJNY		Data: 07.2021
Adres budynku	Ożarówce, gm. Ożarówce dz. nr 233/4, 233/15		Skala/Format 1:100/A3+
Branża	Architektura	Nr upr.	Podpis
Projektant	mgr inż. arch. Piotr Drzymalski	315/SWOKK/2018	
Sprawdzający	mgr inż. arch. Grzegorz Makowski	10/PK00K/2012	