
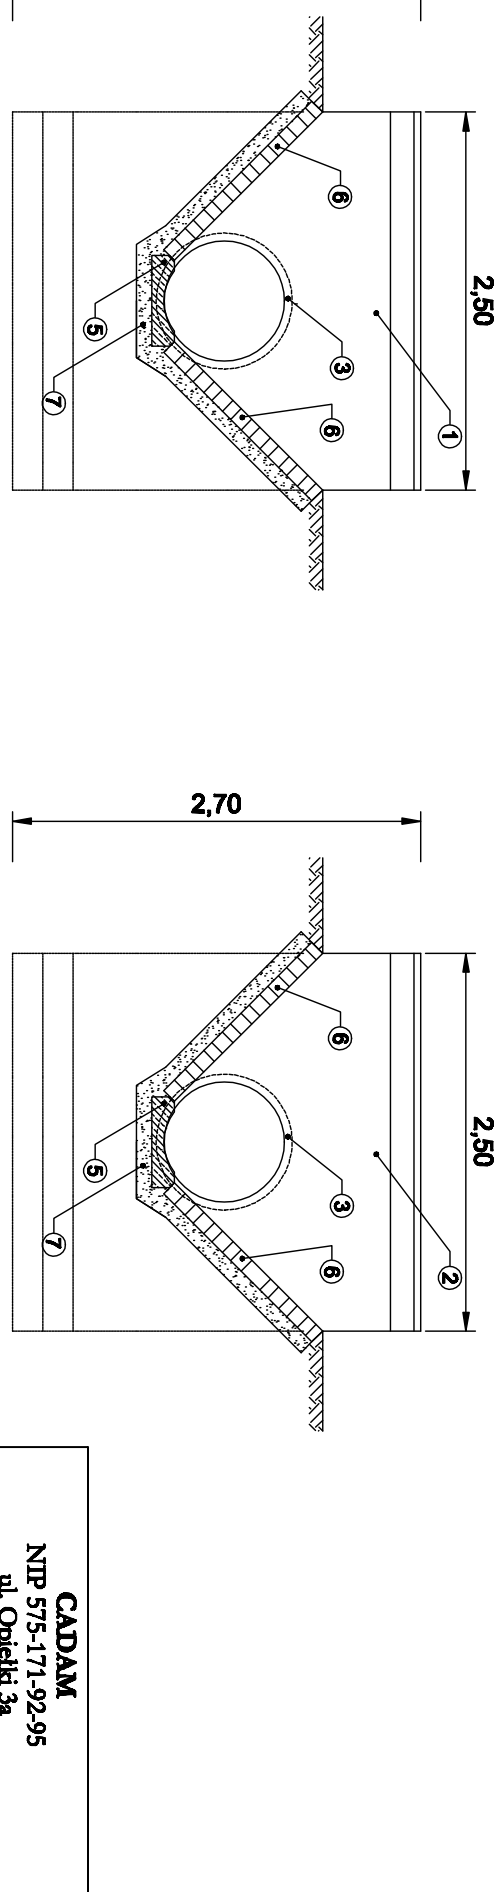


K W1  
0,00)

(00,0)

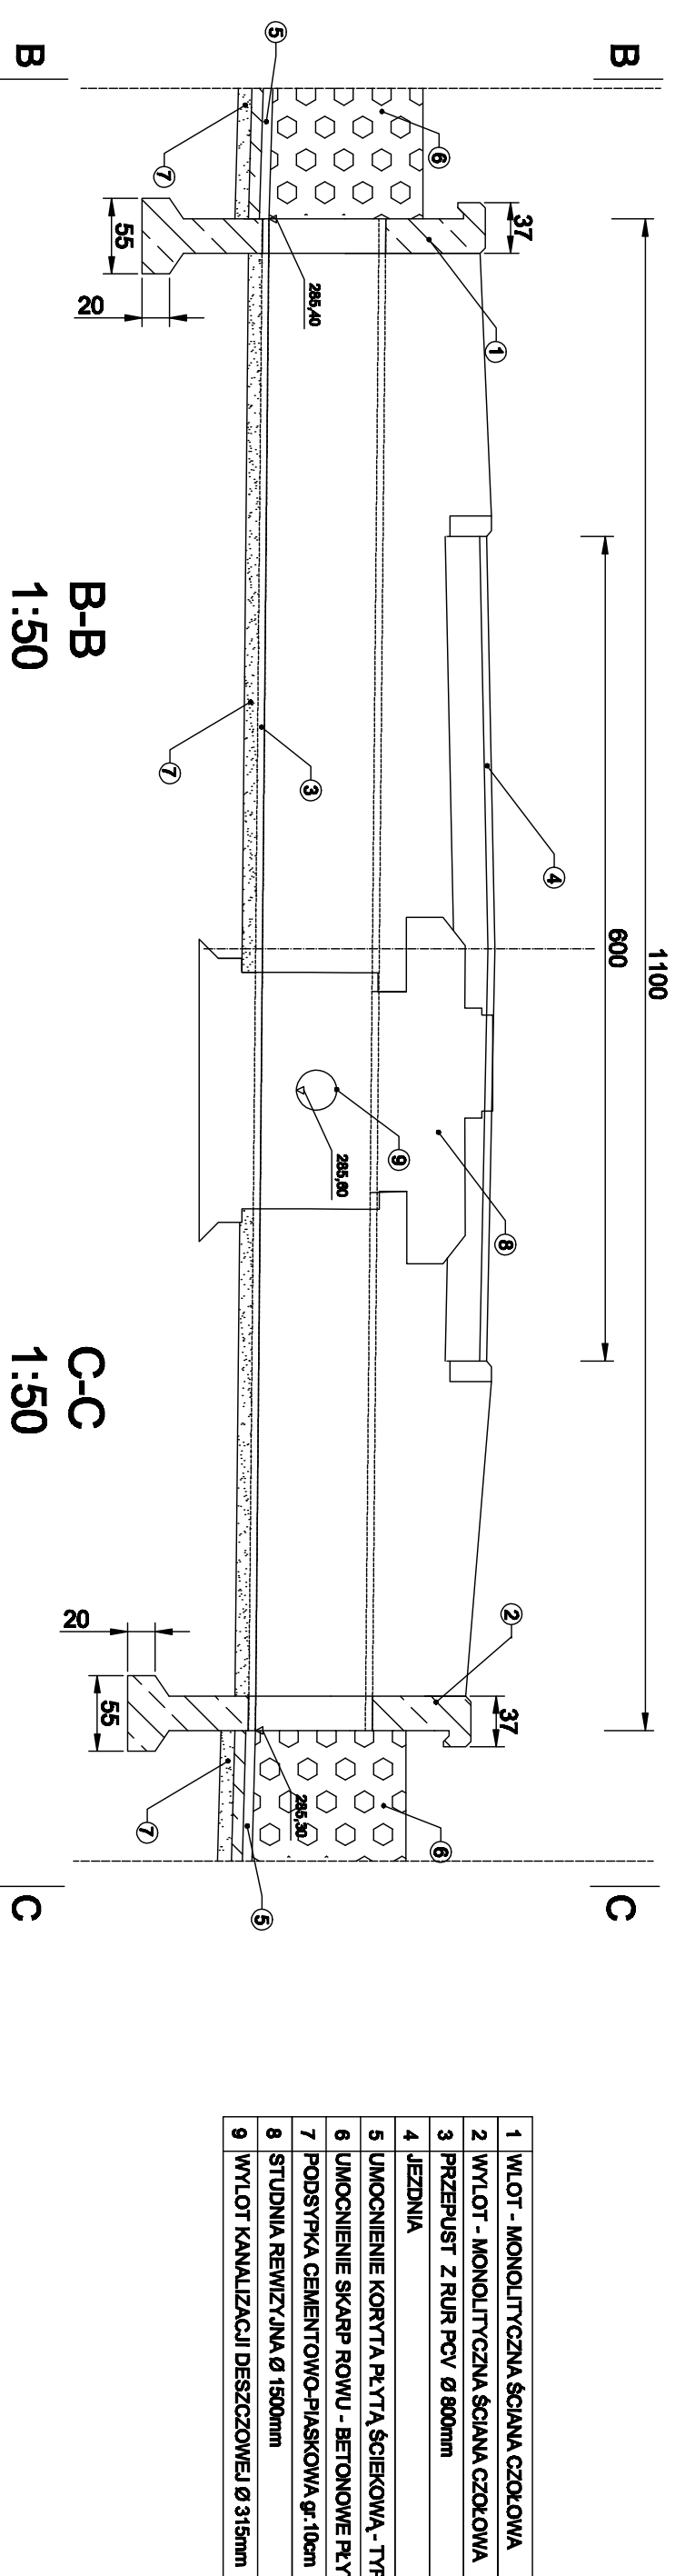

Podpis	
Typy i warunki	
<b>SZCZEGÓŁ</b>	
Data:	Strona
IX.2014r.	150
	<b>5,1b</b>