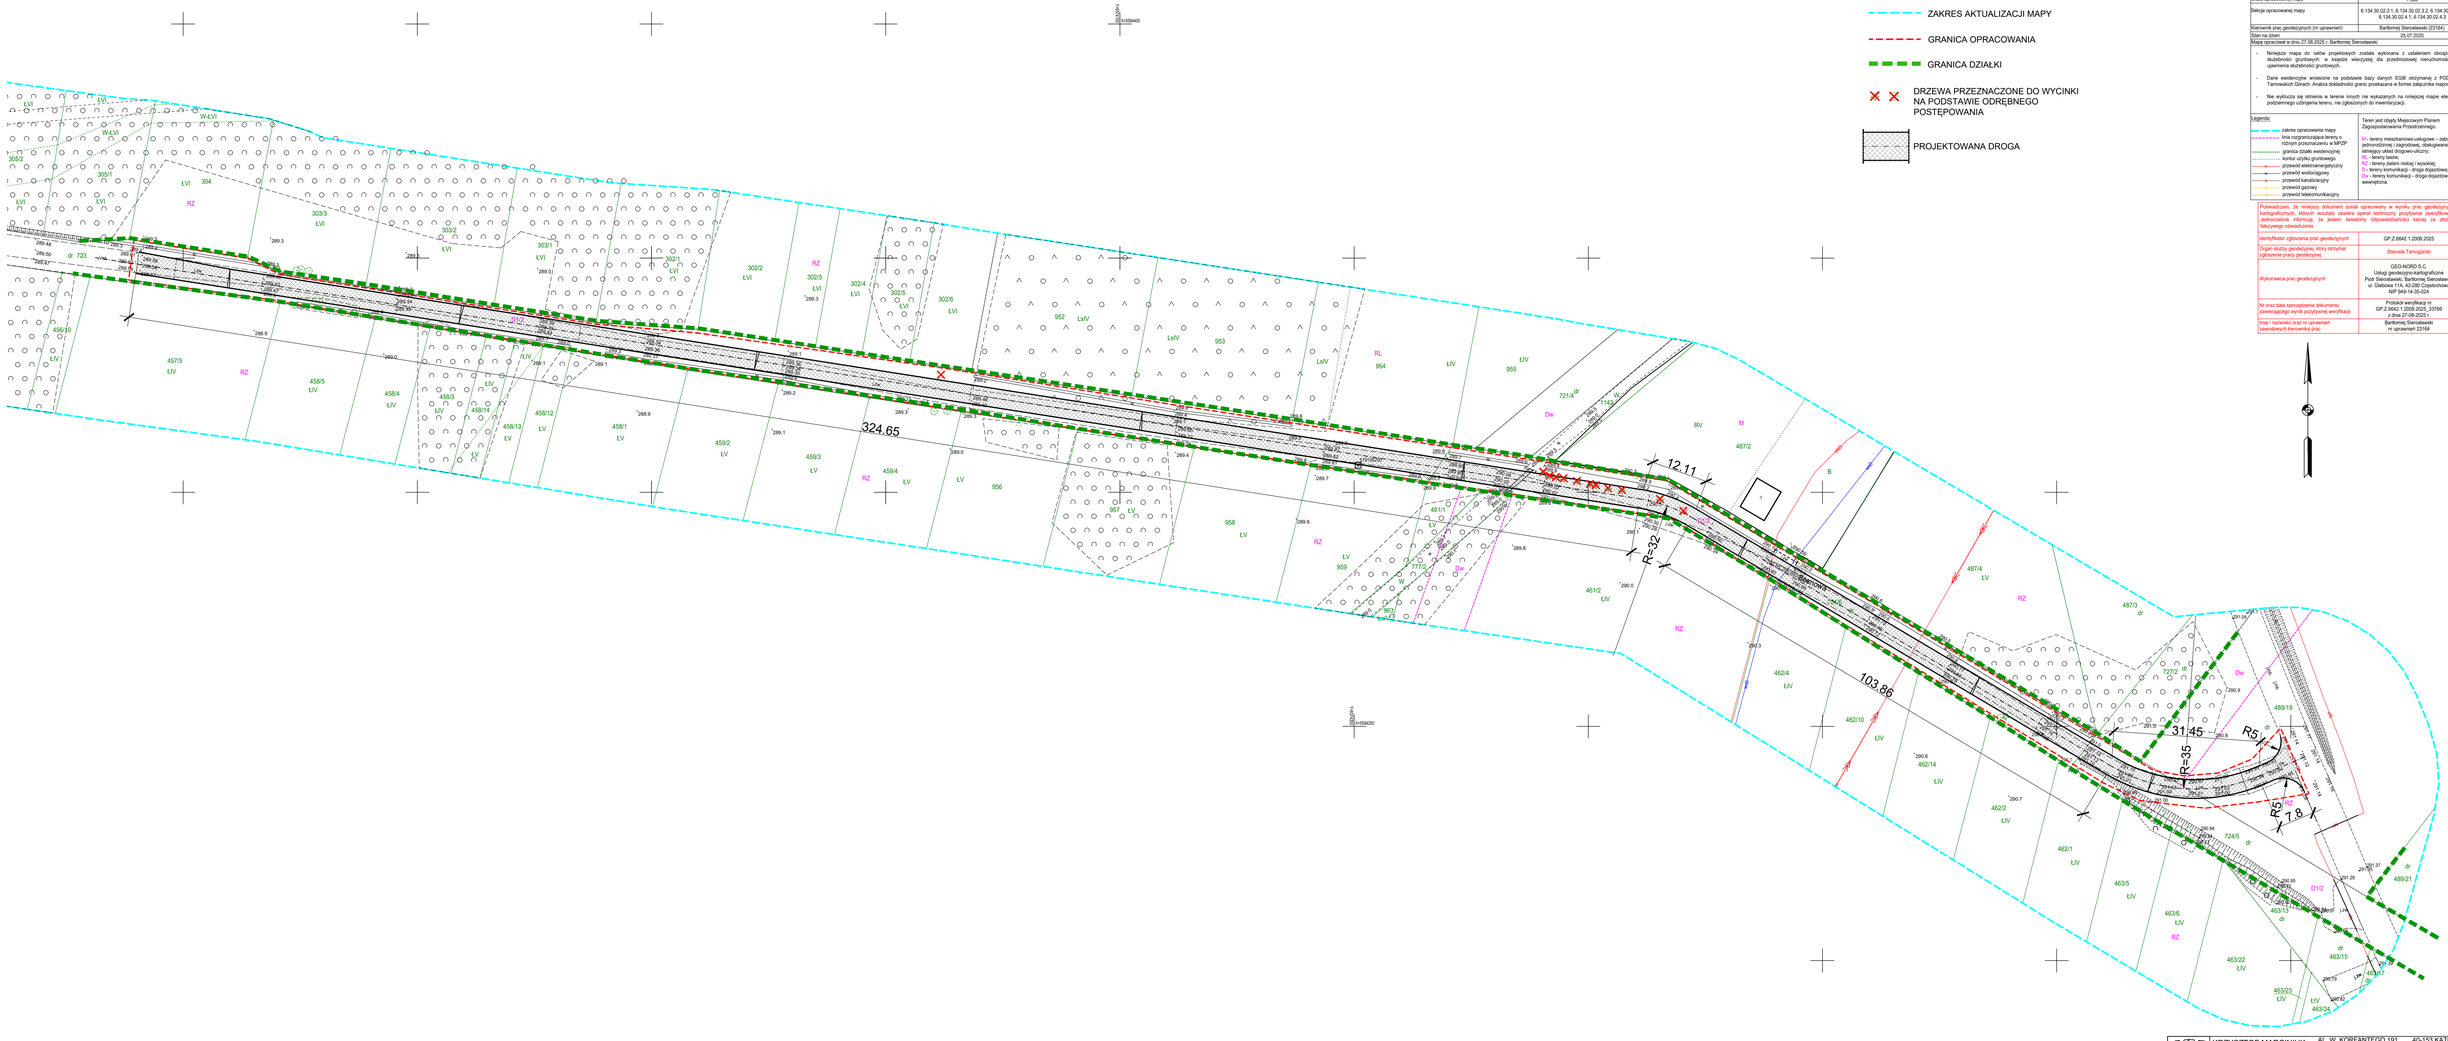
LEGENDA:
ZAKRES AKTUALIZACJI MAPY
GRANICA OPRACOWANIA
GRANICA DZIAŁKI
DRZEWA PRZEZNACZONE DO WYCINKI NA PODSTAWIE ODRĘBNEGO POSTĘPOWANIA
PROJEKTOWANA DROGA
324.65
12.11
R=32
103.86
31.45
R=35
R5
R5
R=18
WŁ.V.P.
WŁ.V.P.
WŁ.V.P.