



PROFIL PODŁUŻNY DROGI DOJ. DO PÓL

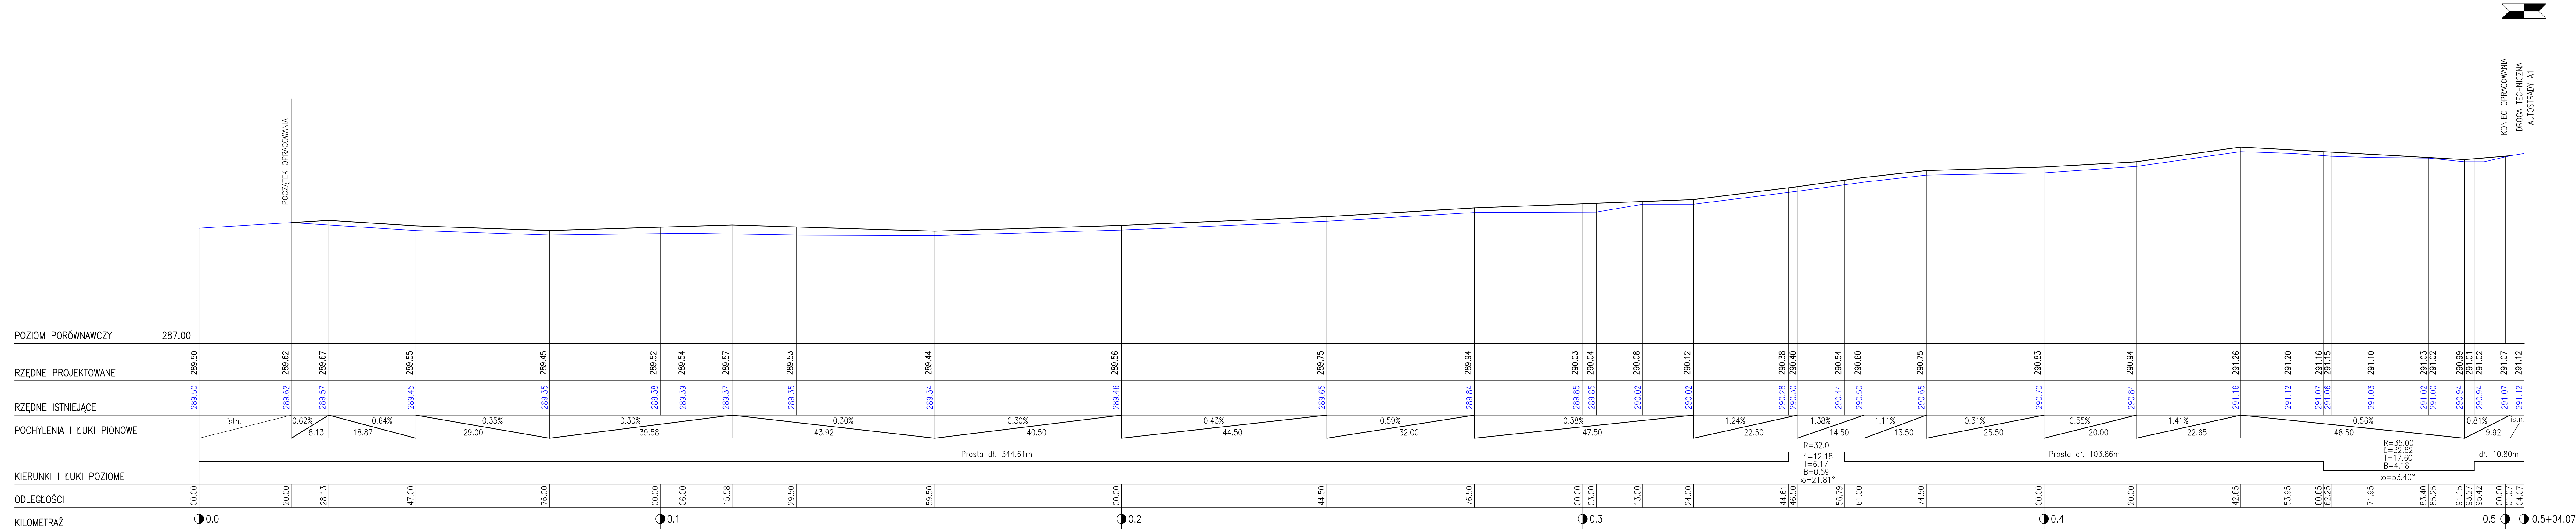

	KRZYSZTOF MARCINIUK ARCHITEKT		AL. W. KORFANTEGO 191 UL. WYZWOLENIA 95/30 tel. kom. 609 68 65 65	40-153 KATOWICE 41-907 BYTOM biuro@kmarchitekt.pl
	GMINA OŻAROWICE UL. DWORCOWA 15, 42-625 OŻAROWICE			
inwestor:				
tytuł projektu:	PROJEKT BUDOWLANY DROGI DOJAZDU DO PÓŁ			
lokalizacja:	OŻAROWICE; UL. SOSNOWA DZ.NR: 723, 724/6, 724/5, 489/19			
branża:	DROGOWA	faza projektu:	P.A.B.	data: 08.2025
projektant: opracowanie: rysunek:	tech. Mieczysław Daszkiewicz tech. Mateusz Daszkiewicz	upr. 112/81		
PROFIL PODŁUŻNY		skala: 1:50/500	nr rys: D03	