




BIEŻNIA 8-TOROWA
SKALA 1:100

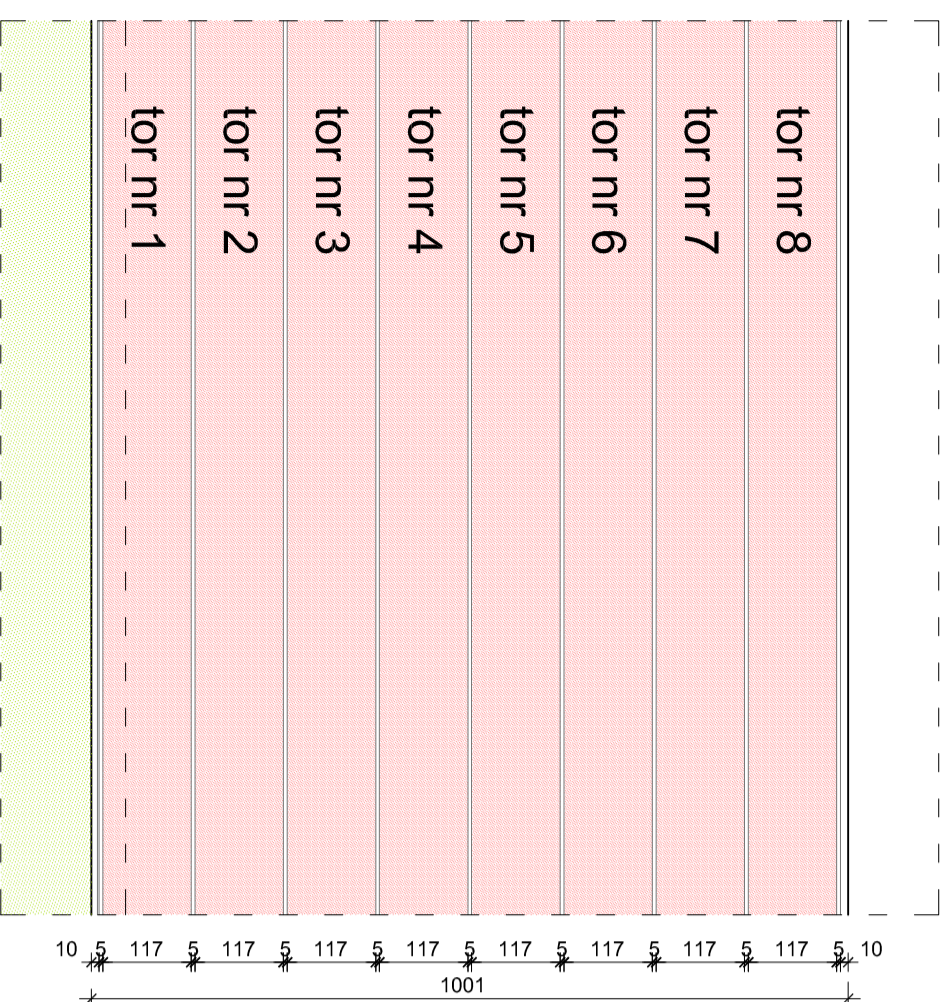

BIEŻNIA 6-TOROWA
SKALA 1:100

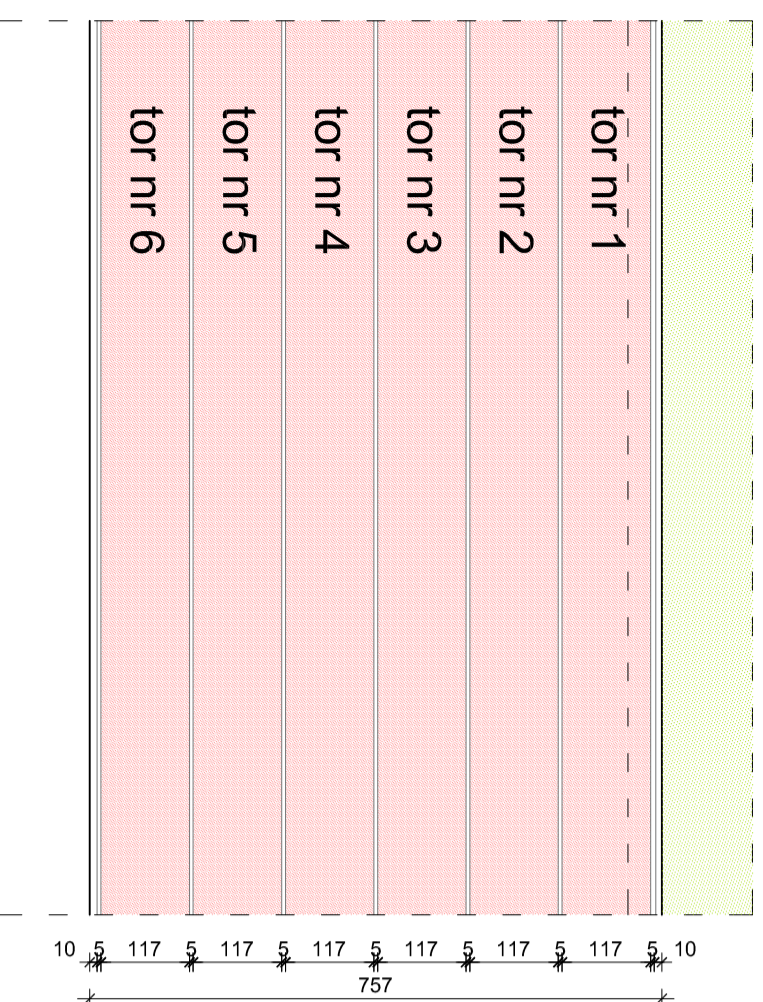

RZUT PŁYTY SPORTOWEJ
KOLORYSTYKA NAWIERZCHNI
SKALA 1:500

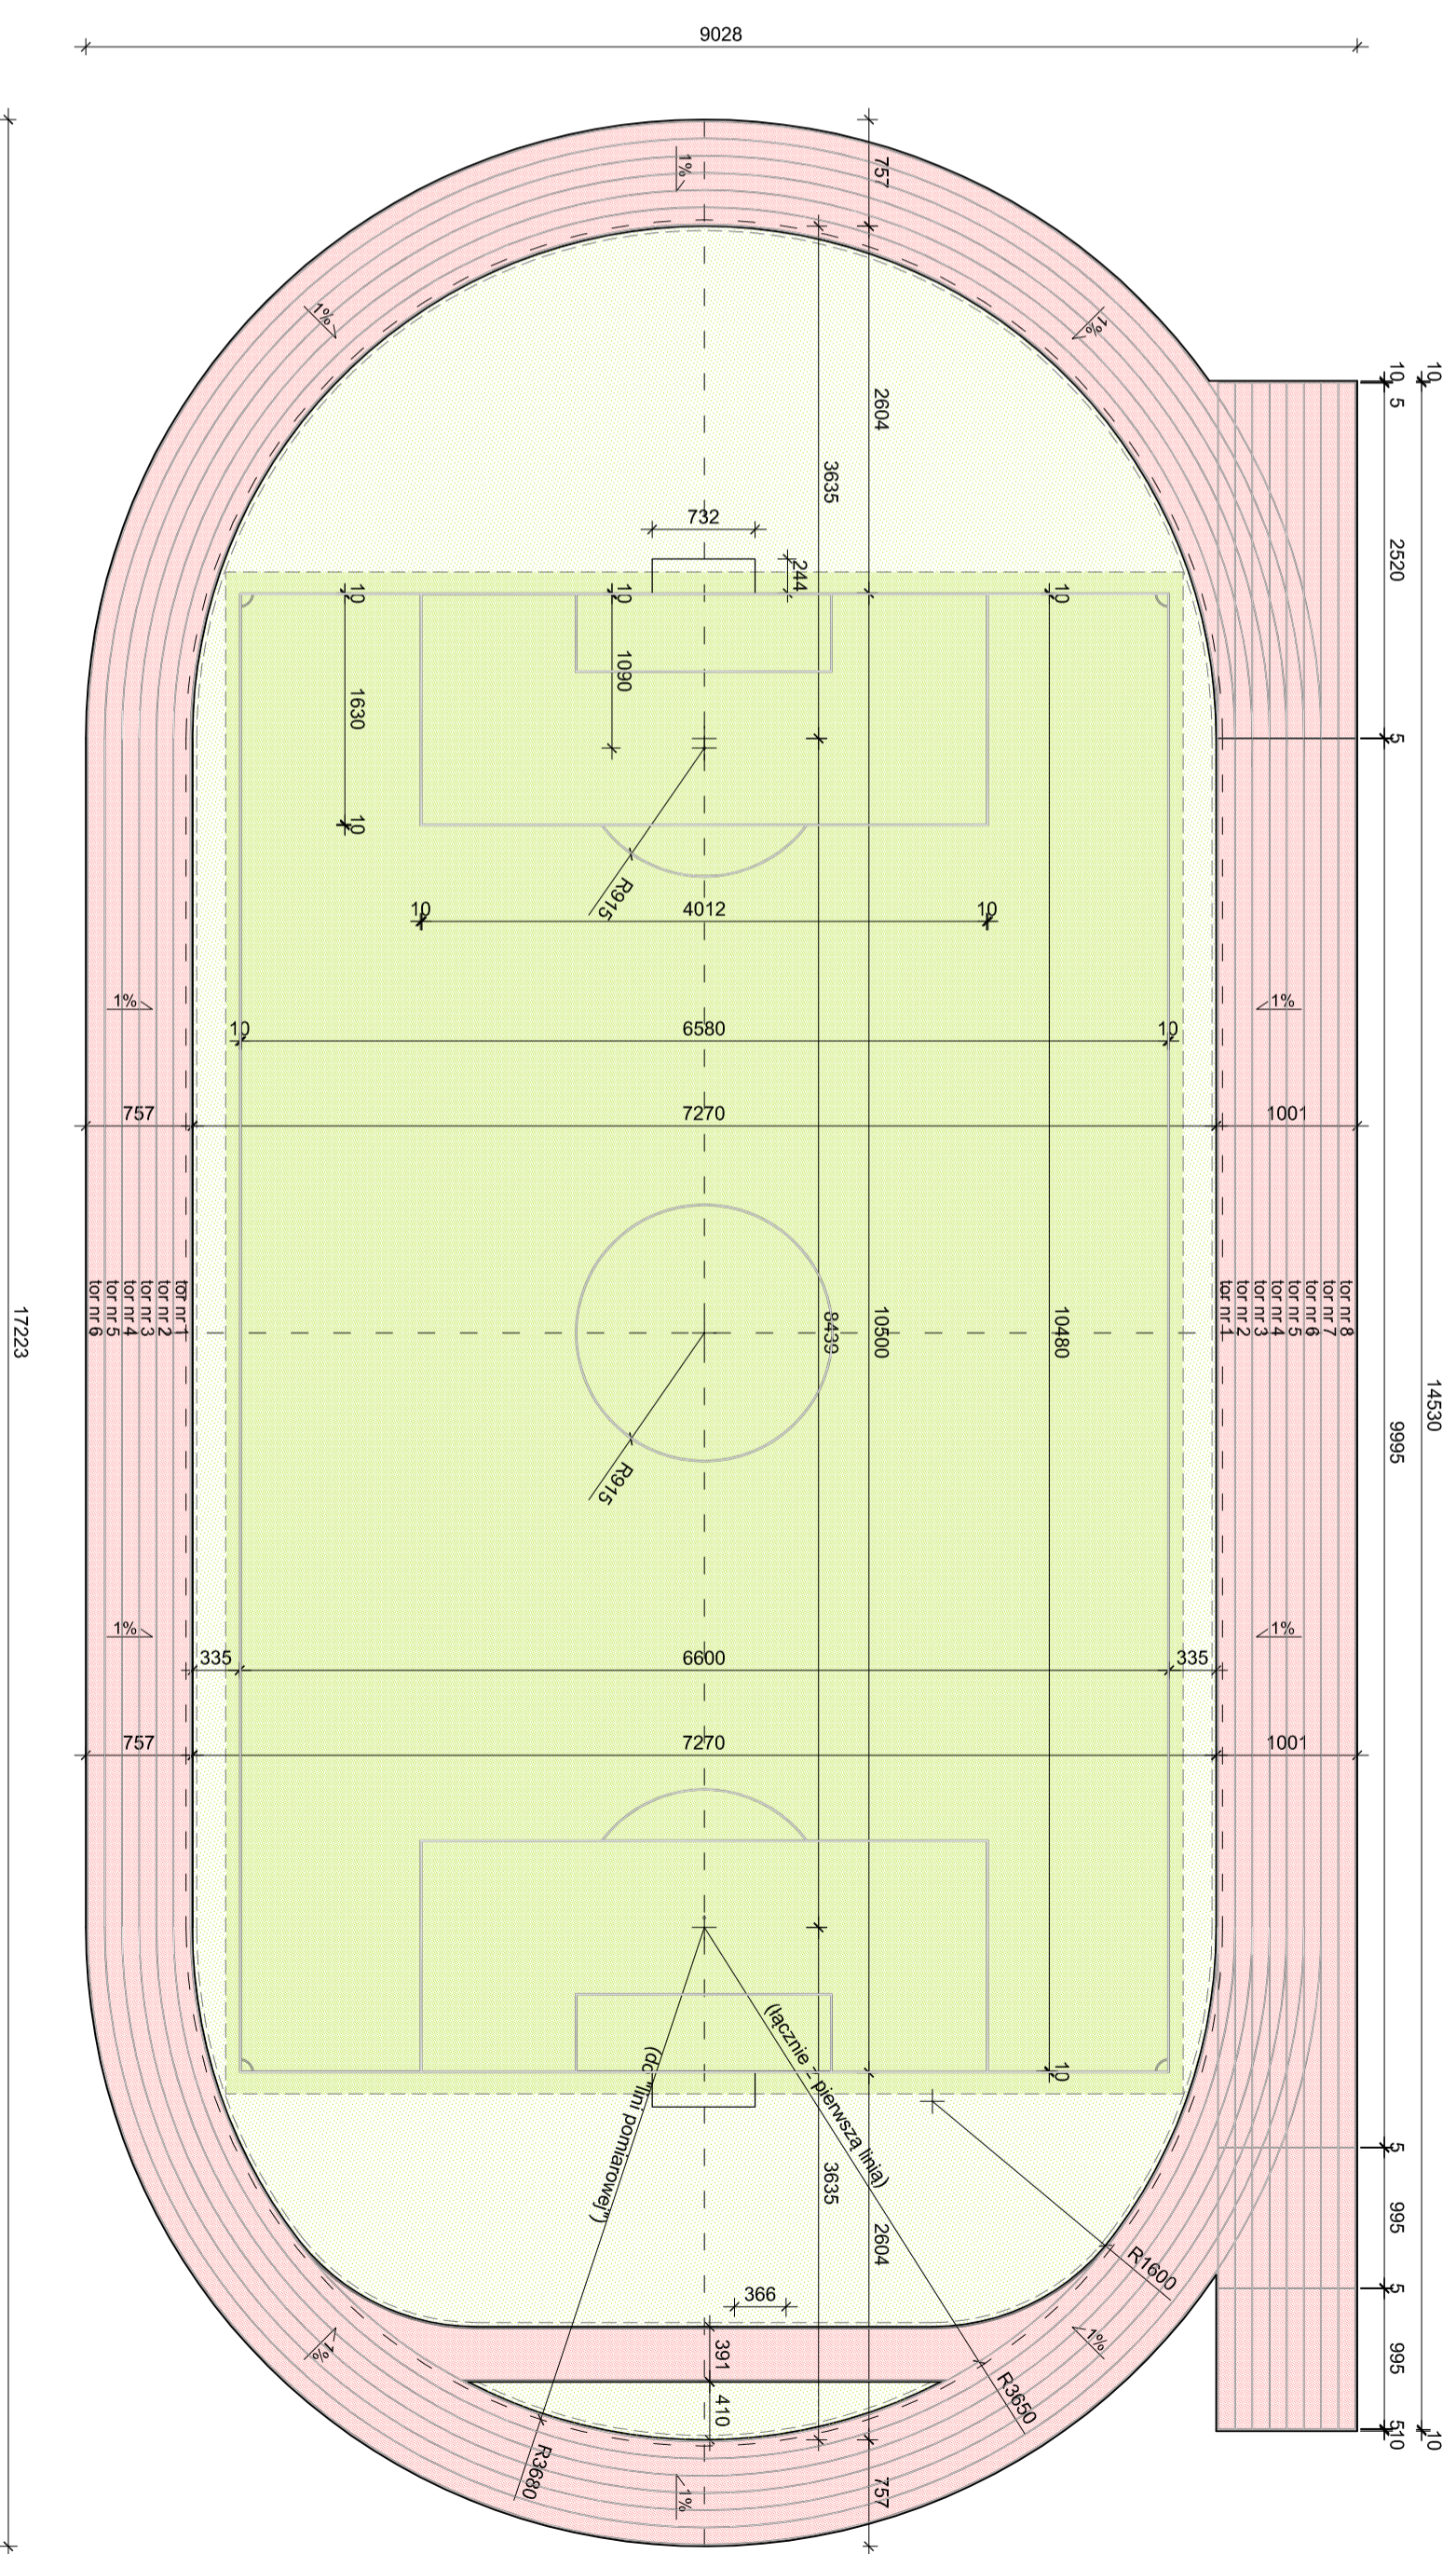

OZNACZENIA:

- NAWIERZCHNIA POLIURETANOWA W KOLORZE CZERWONYM
- TRAWA Z ROLKI - BOISKO PIŁKARSKIE
- TRAWA NATURALNA WYSIEWANA POZA OBRYSEM BOISKA

<p>PROJEKTOWAŁ: mgr inż. arch. Ewa JUSTANOWSKA upr. bud.: 348/01</p> <p>mgr inż. Artur STASZ upr. bud.: 625/02</p> <p>asystent projektanta Katarzyna KOSTELECKA</p> <p>asystent projektanta Piotr DRABOWICZ</p>	<p>BRANŻA: BUDOWLANA</p> <p>UMIOWANIZACJONISKA: Umowa nr 80/VI/2010</p> <p>DATA: Maj 2012</p> <p>NUMER RYSUNKU: 04.</p> <p>TYTUŁ RYSUNKU: RZUT PŁYTY SPORTOWEJ KOLORYSTYKA NAWIERZCHNI</p> <p>SKALA: 1:500</p>
<p>LOKALIZACJA OBIEKTU: 42-625 OZAROWICE, UL. TARNOGÓRSKA, DZ. NR.: 817/4</p> <p>TEMAT: PROJEKT BUDOWLANY BIEŻNI LEKKOATLETYCZNEJ WRAZ Z BOISKIEM PIŁKARSKIMI I INFRASTRUKTURĄ TOWARZYSZĄCĄ</p> <p>INWESTOR: GMINA OZAROWICE 42-625 OZAROWICE, UL. DWORCOWA 15</p>	<p>PROJEKT BUDOWLANY BIEŻNI LEKKOATLETYCZNEJ WRAZ Z BOISKIEM PIŁKARSKIMI I INFRASTRUKTURĄ TOWARZYSZĄCĄ</p>