Woj.: śląskie
Powiat: Tarnogórski
Gmiana: Ożarowice

Mapa do celów projektowych

Ożarowice - ul. Sportowa 1

Skala 1 : 1000

Wyrys powstał z wektoryzacji mapy zasadniczej S+U w skali 1:2000 sekcji 521.423.074; 521.423.083; 521.423.122; 521.423.131
oraz pomiaru SUW wykonanego: we wrześniu 2010 r.
Granice działek zostały wniesione z wektoryzacji mapy ewidencyjnej w skali 1: 2000

KERG 519-091/2010 Wykonawca :

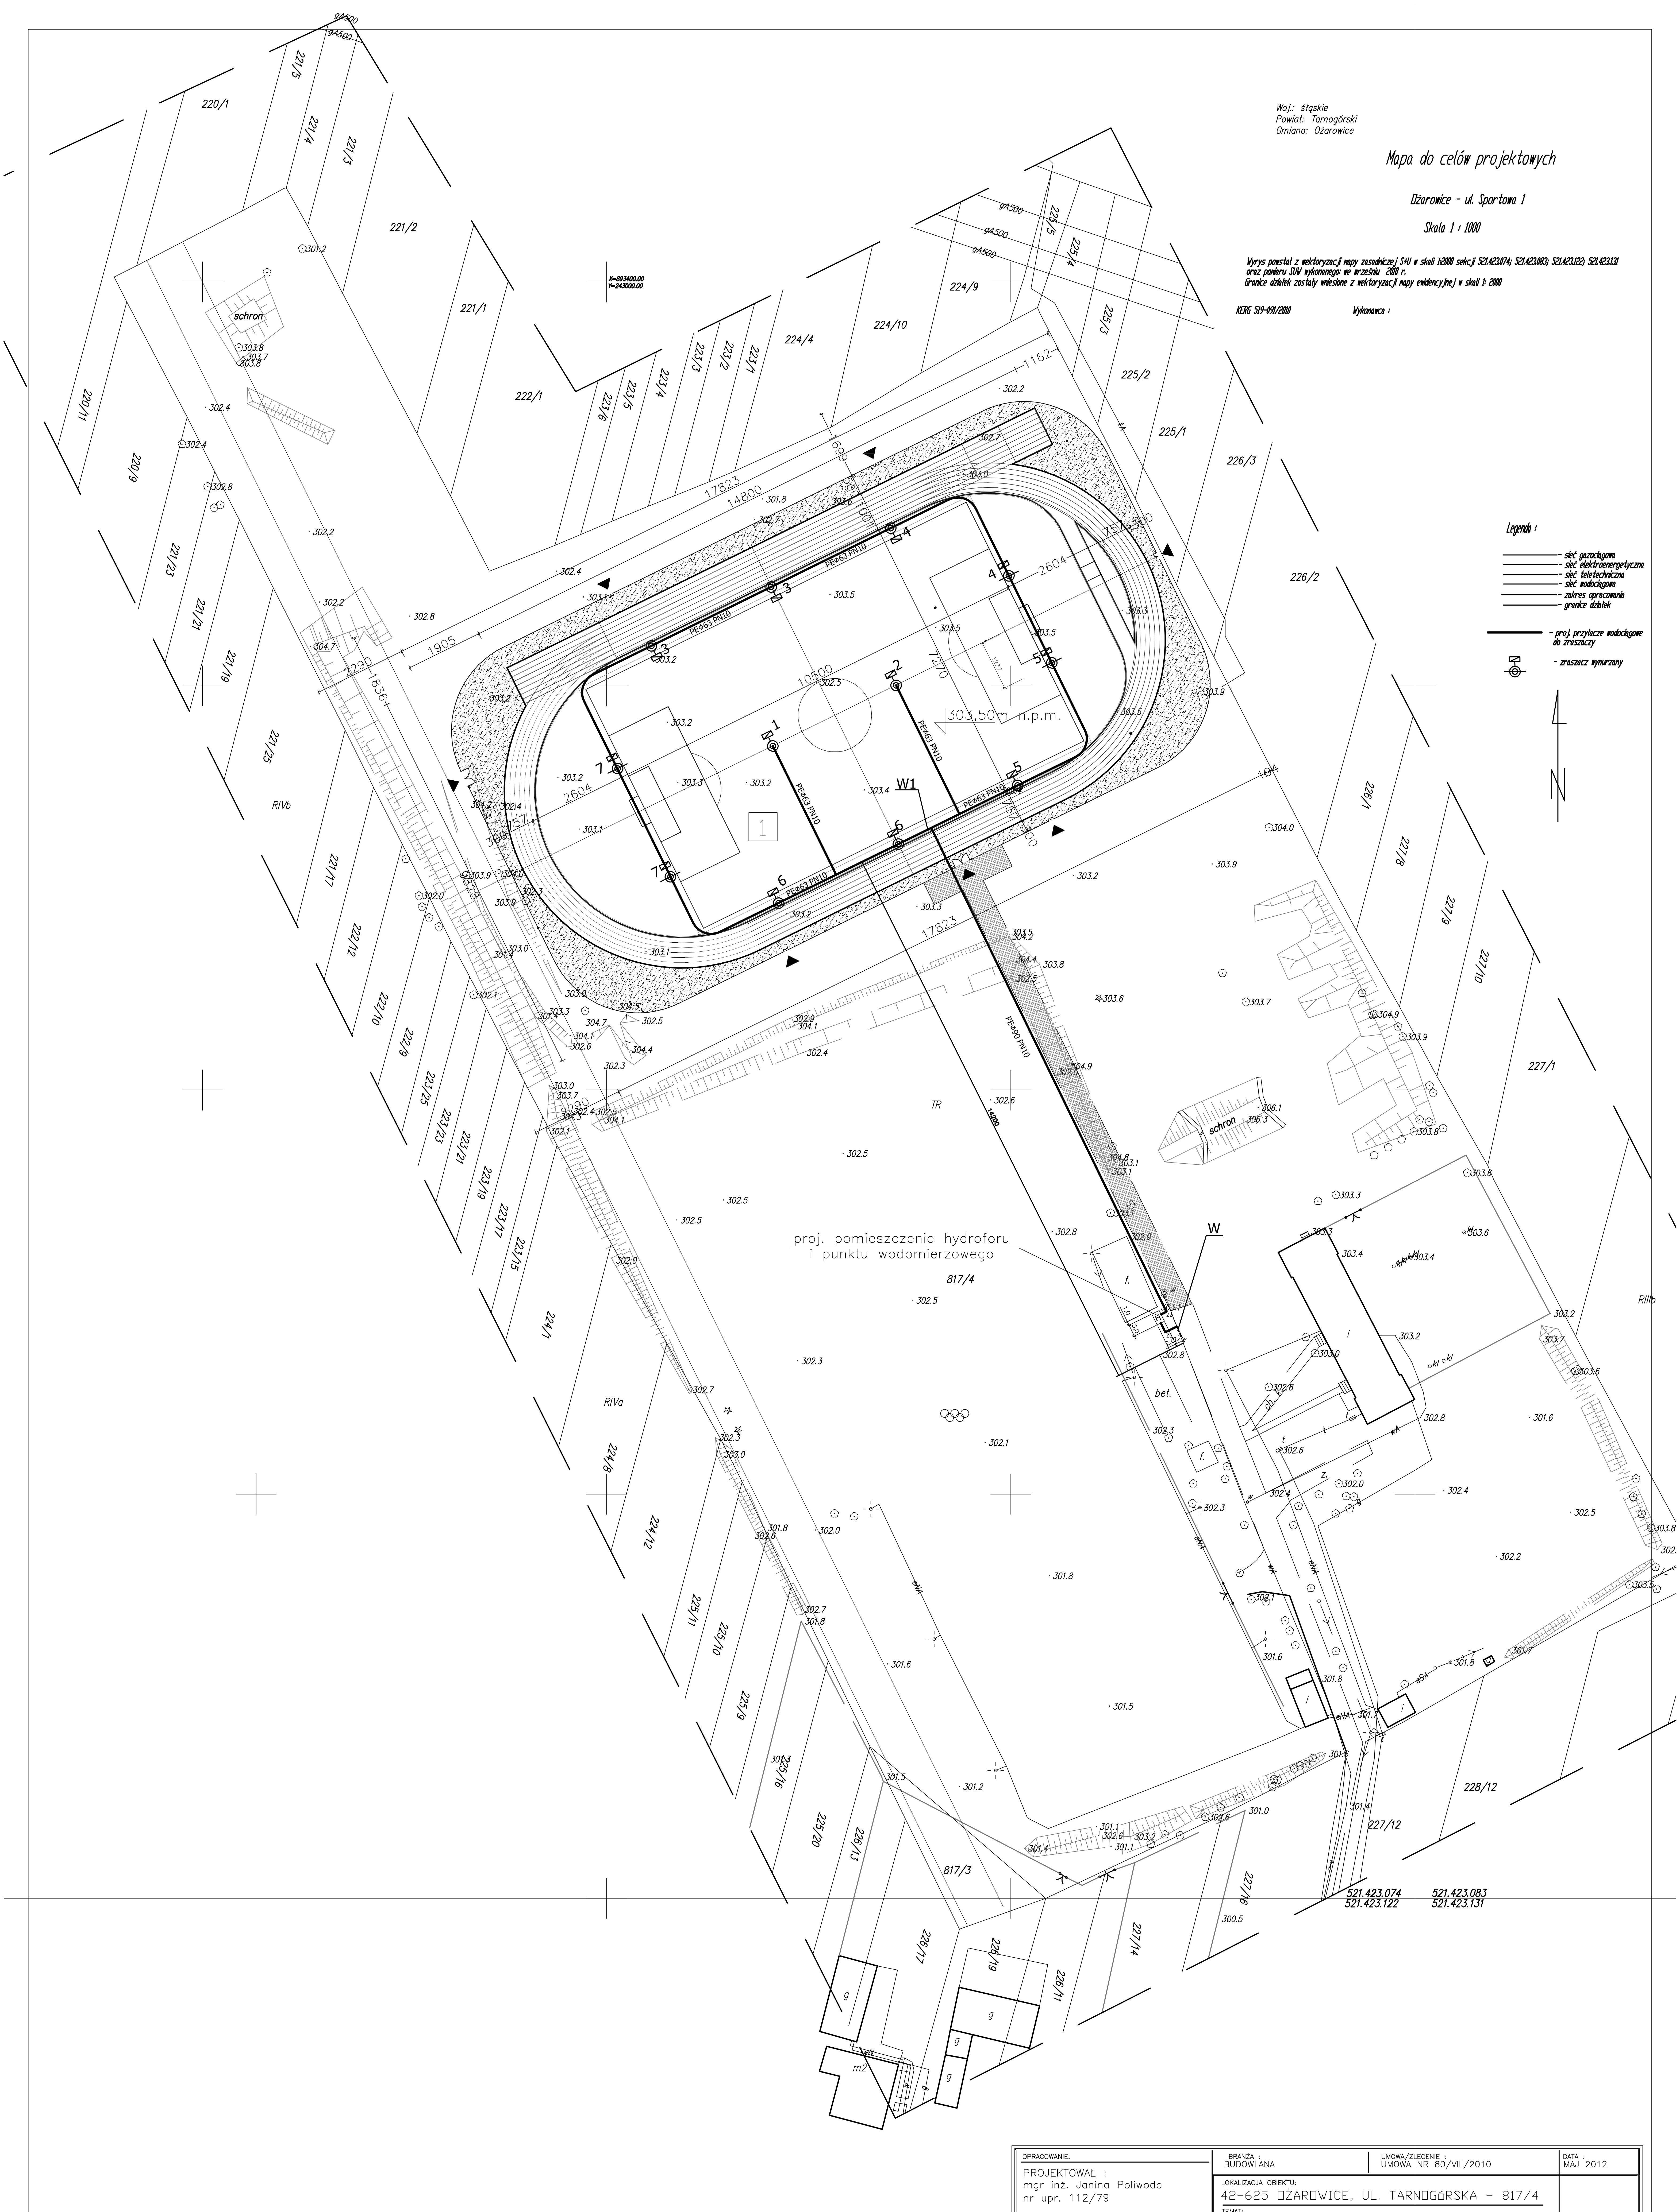

OPRACOWANIE:	BRANŻA : BUDOWLANA	UMOWA/ZLECENIE : UMOWA NR 80/VIII/2010	DATA : MAJ 2012
PROJEKTOWAŁ : mgr inż. Janina Poliwoda nr upr. 112/79 OPRACOWAŁ : inż. Krzysztof Brański	LOKALIZACJA OBIEKTU: 42-625 OŻAROWICE, UL. TARNOGÓRSKA - 817/4 TEMAT: PROJEKT BUDOWALNY BIEŻNI LEKKOATLETYCZNEJ WRAZ Z BOISKIEM PIŁKARSKIM I INFRASTRUKTURĄ TOWARZYSZĄCĄ INWESTOR: GMINA OŻAROWICE 42-625 OŻAROWICE, UL. DWORCOWA 15		1.
	TYTUŁ RYSUNKU : PLAN SYTUACYJNY		SKALA : 1:1000