

BIURO GEODEZYJNE
FRYSZ & FRYSZ
ul. plk. W. Kiebasy 58
43-190 Mikolów
tel. 032-2262416
NIP 635-136-55-00

ZYGMUNT FRYSZ
GEODETA I PROJEKTOWY
ul. plk. Kiebasy 58
43-190 Mikolów
Zaświadczenie NIP 4628

**AKTUALIZACJA MAPY ZASADNICZEJ
DLA CELÓW PROJEKTOWYCH**

SKALA 1:1000
SEKCJA : 521.421.19 .20.24.25
Wykonano : 2006-10-07
KERG: 495-040/2006


Granice działek wniesiono graficznie

inż. Wiktor Dożdżik
nr upr. 294732, 2951P/092
tel. (032) 858-50-06

LEGENDA:

- PROJ. PRZYŁĄCZE WODOCIĄGOWE PE Ø125mm
 - PROJ. HYDRANT P.POZ. Ø180mm
 - PROJ. STUDNIA WODOMIERZOWA
- Hp

 Sw

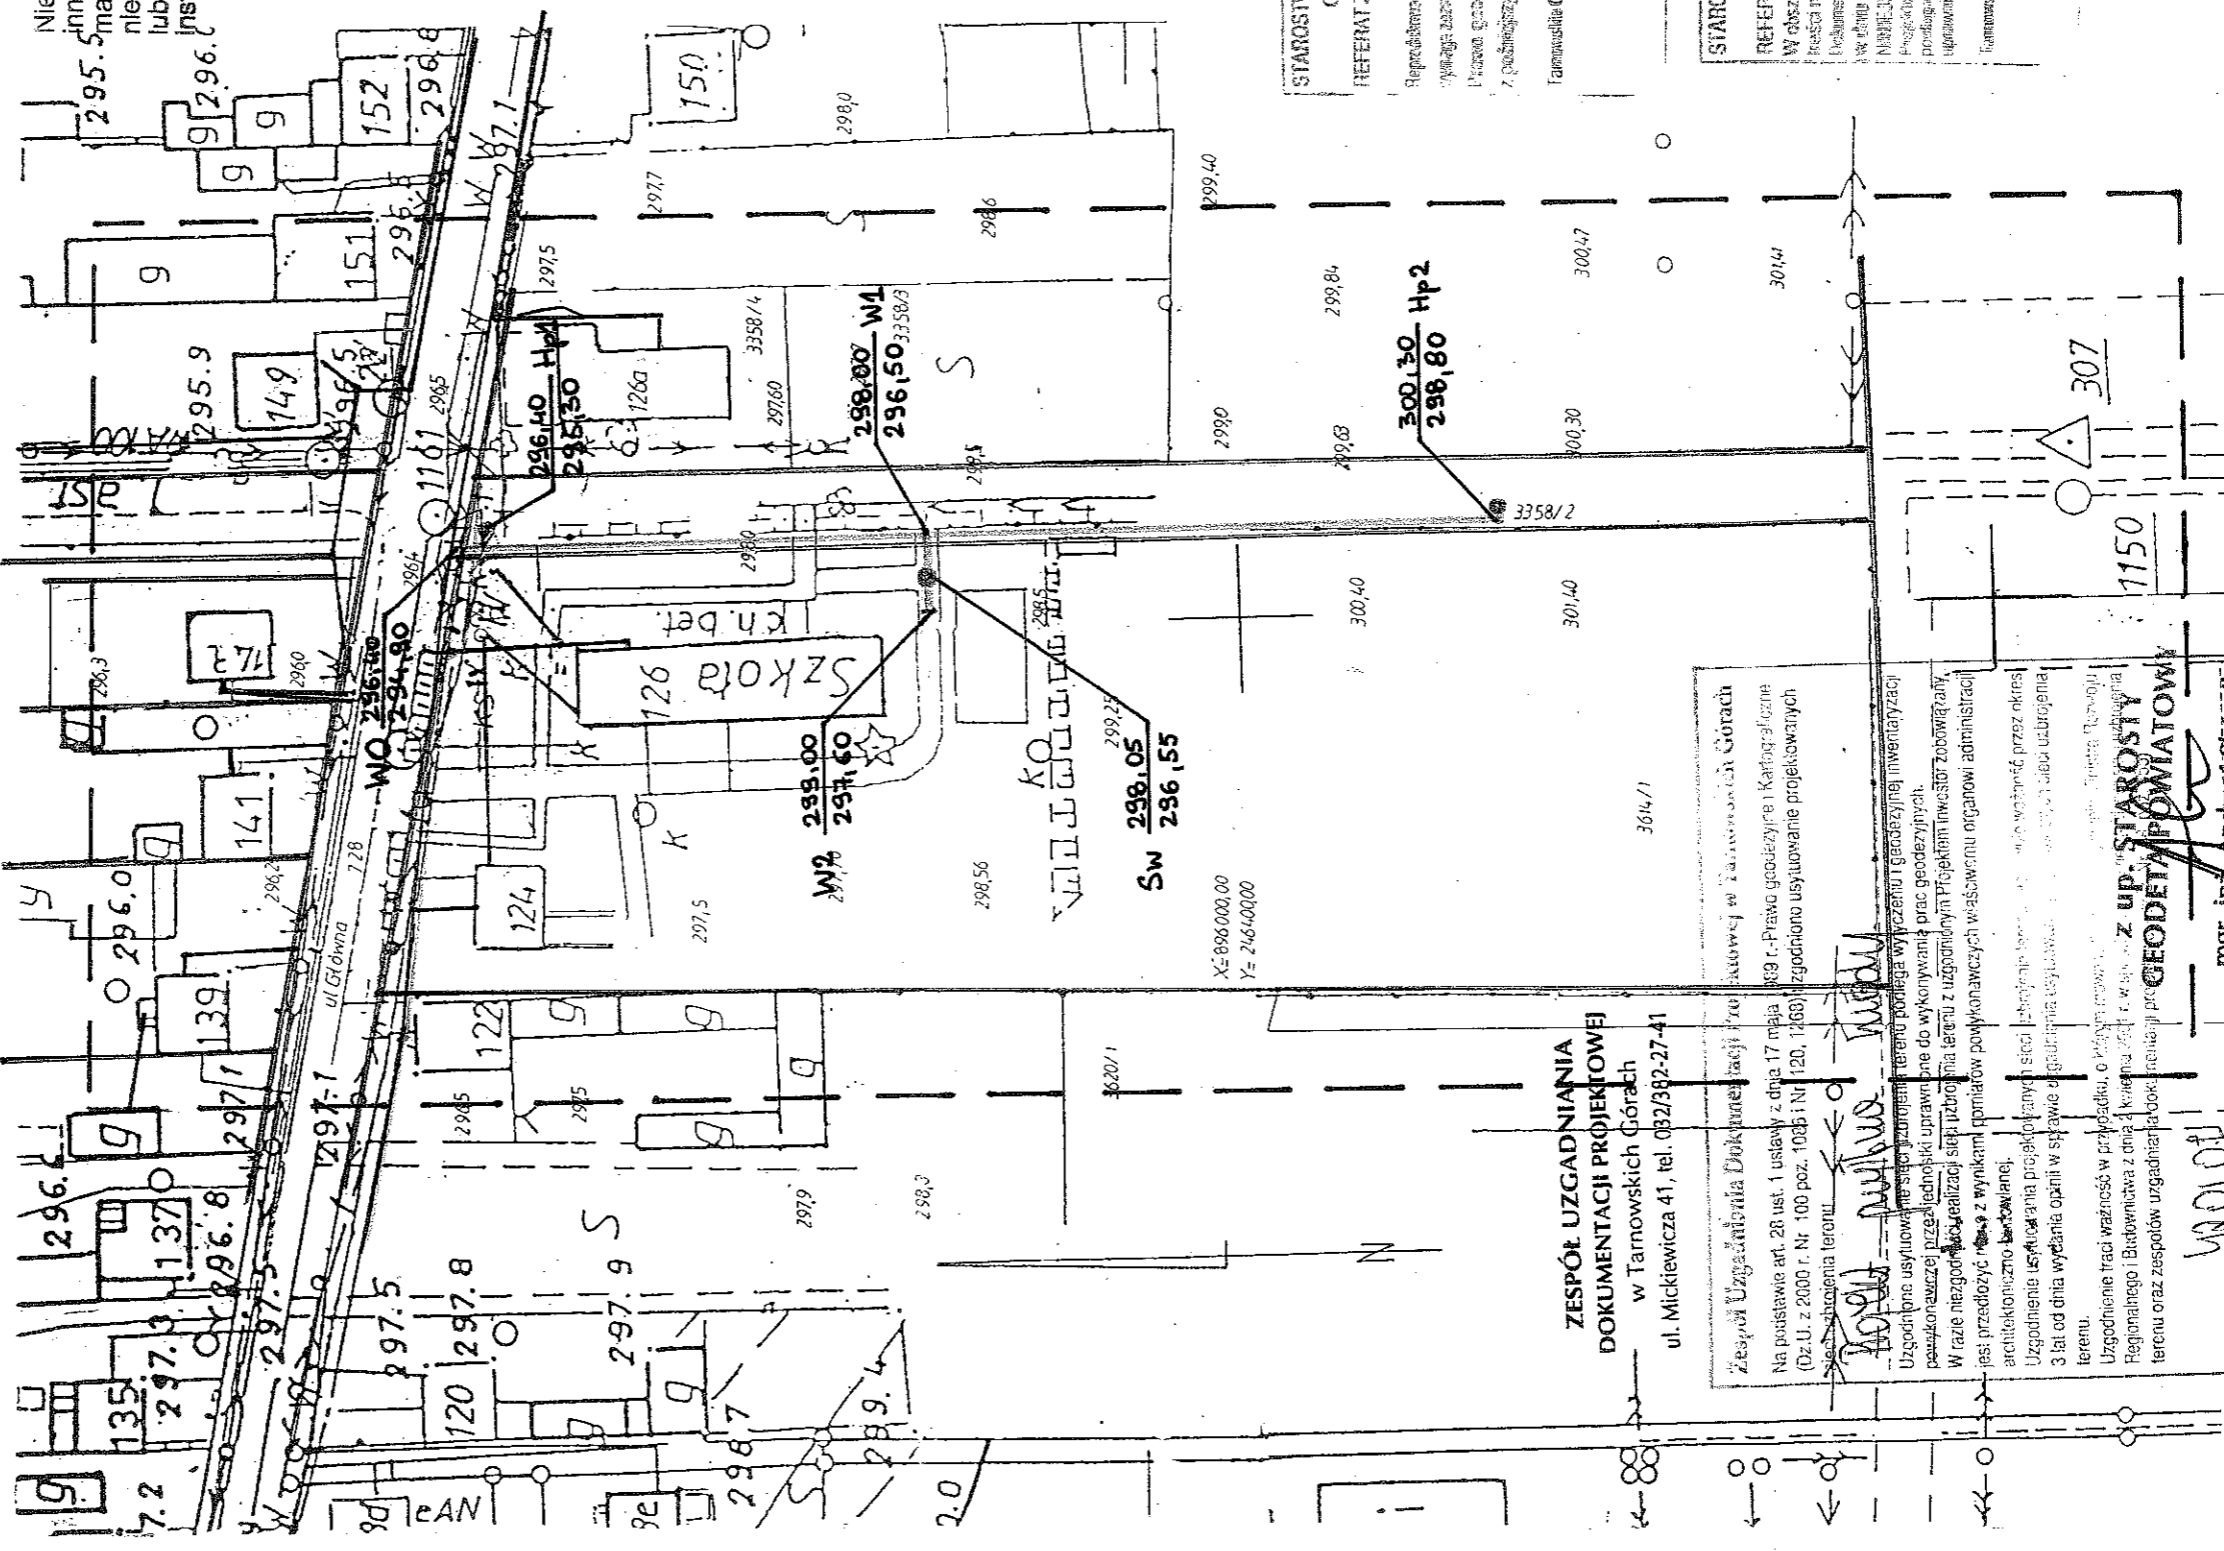

Nie wyklucza się istnienia w terenie innych, nie wykazanych na niniejszej mapie urządzeń podziemnych, które nie były zgłoszone do inwentaryzacji lub o których brak jest informacji w instytucjach branżowych.

STAROSTWO POWIATOWE W TARNOWSKICH GÓRACH
GEODETA POWIATOWY
REFERAT ZASOBU GEODEZYJNEGO I KARTOGRAFICZNEGO


Tarnowskie Góry, dnia 13.11.2006

Zespół Uzgadniania i Dokumentacji Projektowej
w Tarnowskich Górach
ul. Mickiewicza 41, tel. 032/382-27-41

Zespół Uzgadniania i Dokumentacji Projektowej



mgr inż. Andrzej Sikorski
mgr inż. Tomasz Jędrzejewski
09.11.2007

STAROSTWO POWIATOWE W TARNOWSKICH GÓRACH
GEODETA POWIATOWY
REFERAT ZASOBU GEODEZYJNEGO I KARTOGRAFICZNEGO


Tarnowskie Góry, dnia 13.11.2006

4.11.11. STAROSTY
KIEROWNIK REFERATU ZASOBU
GEODEZYJNEGO I KARTOGRAFICZNEGO
inż. Jarosław Leńdzia