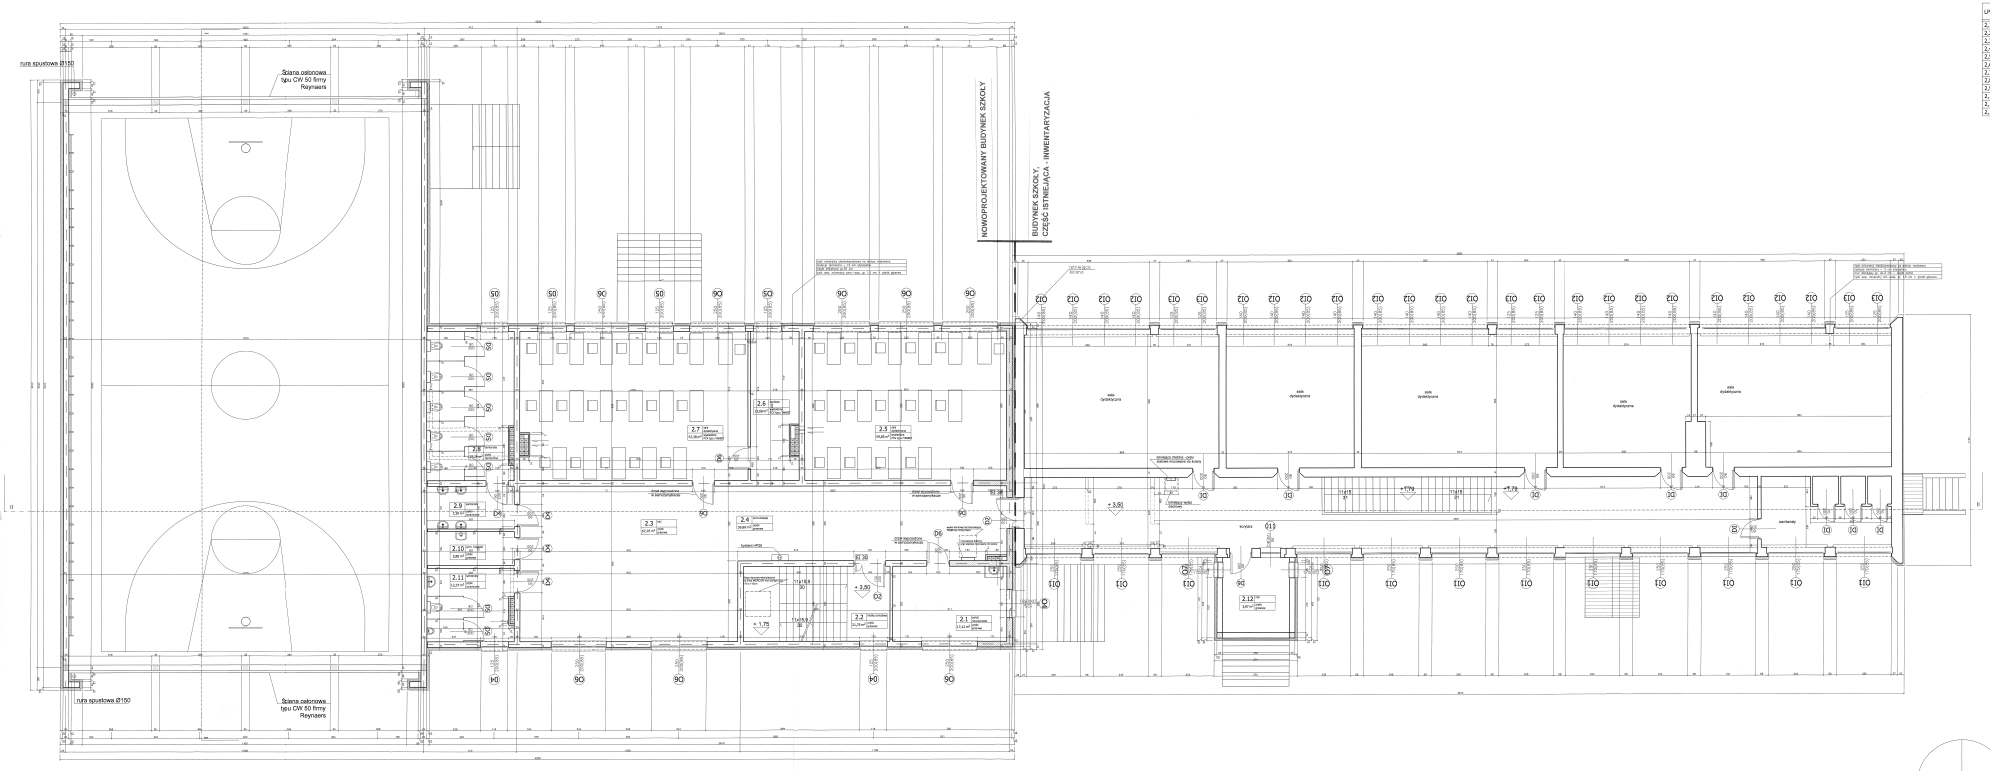

ZESTAWIENIE POWIERZCHNI POMIESZCZEŃ KONDYGNACJA I -PIWNICA I SUTERENA

LP.	NAZWA POMIESZCZENIA	POW. [MKW]	RODZAJ POSADZKI
2,1	pokój nauczycieli	17,12	płytki gresowe
2,2	klatka schodowa	21,75	płytki gresowe
2,3	hall	67,76	płytki gresowe
2,4	komunikacja	39,68	płytki gresowe
2,5	sala dydaktyczna	59,65	wykładzina typu TARKET
2,6	zaplecze	13,68	wykładzina typu TARKET
2,7	sala dydaktyczna	67,78	wykładzina typu TARKET
2,8	sanitariaty	25,29	płytki ceramiczne
2,9	sanitariaty	7,39	płytki ceramiczne
2,10	pomieszczenie czystości	5,80	płytki gresowe
2,11	sanitariaty	12,37	płytki ceramiczne
2,12	hall	9,90	płytki gresowe

W SUMIE NETTO [MKW]: A: 348,34 m2

OZNACZENIA:

- istniejące ściany
- wyburzenia
- ceglo silikatowa gr. 12/25cm na zaprawie cementowo-wapiennej
- ściana z bloczków gazobetonowych gr. 6,5cm na zaprawie cementowo-wapiennej
- okrągłe przewodów wentylacyjnych - kosze z bloczków gazobetonowych gr. 6,5 cm
- przejrzeń na inwentaryzacja
- zsyp
- wejście do budynku
- wyjścia ewakuacyjne z budynku
- hydranty HP-25 w skrzynkach hydrostatycznych
- opłyta aluminiowa 10x50 cm (dla osłony napędu/sprzętowej 40x50 cm) z siatką ocin. 25 cm

UWAGI:

1. Wszystkie roboty należy wykonywać zgodnie z obowiązującymi przepisami, normami i zasadami sztuki oraz instrukcjami producentów wyrobów budowlanych zatwierdzonymi przez Inspektora Techniczne Budowlanej. Wszystkie materiały muszą posiadać aprobatę techniczną.

2. Pomiary przedmiot należy sprawdzać i wyłączyć geodezyjnie na ziemi wykonawcy. Wszelkie zmiany należy konsultować z projektantem.

3. Wszystkie elementy rurowate, elementy wyposażenia i instalacji przechodzące przez ściany i stropy należy szczelnie zabezpieczyć przez wpływ ognia i dymu. Wszystkie otwory w ścianach i stropach należy szczelnie zabezpieczyć i trwyjm należy ustawiać w zabezpieczeniach ogniowych o odpowiedniej wytrzymałości ogniowej zgodnie z aktualnym stanem techniczny.

4. Wszystkie elementy konstrukcyjne należy zabezpieczyć według zasad ogólnych na ochronę przeciwpożarowa budynków i obiektów budowlanych w oparciu o obowiązujące przepisy. Projekt wykonawczy.

STOWARZYSZENIE PLANIATORÓW
Biuro Projektowe Cybrzyk
Marcin Cybrzyk, Piotr Cybrzyk
ul. Kartuska nr 9

Nazwa przedmiotu zamówienia	ZAMOŻNOŚĆ I WYKONANIE DOKUMENTACJI PROJEKTOWEJ ZADANIA INWESTYCJI PT. "ROZBUDOWA I MODYFIKACJA BUDYNKU SZKOŁY"		
Kierownik projektu	mgr inż. arch. Marcin Cybrzyk		
Kierownik projektu	mgr inż. arch. Gabriela Kuchnicka		
Sprawdzenie projektu	Dr inż. Mateusz Jerzy		
Kierownik projektu	Dr inż. Mateusz Jerzy mgr inż. Karol Kuchnicki		
Sprawdzenie projektu	mgr inż. Karol Kuchnicki		
Tytuł rysunku	RZUT PIĘTRA		
Nr rysunku	Data opracowania:	Skala:	Nr:
	2021-09-01	1:100	1.01

Wszelkie rysunki, zestawienia i opisy są własnością projektanta i nie mogą być wykorzystywane bez jego zgody.