




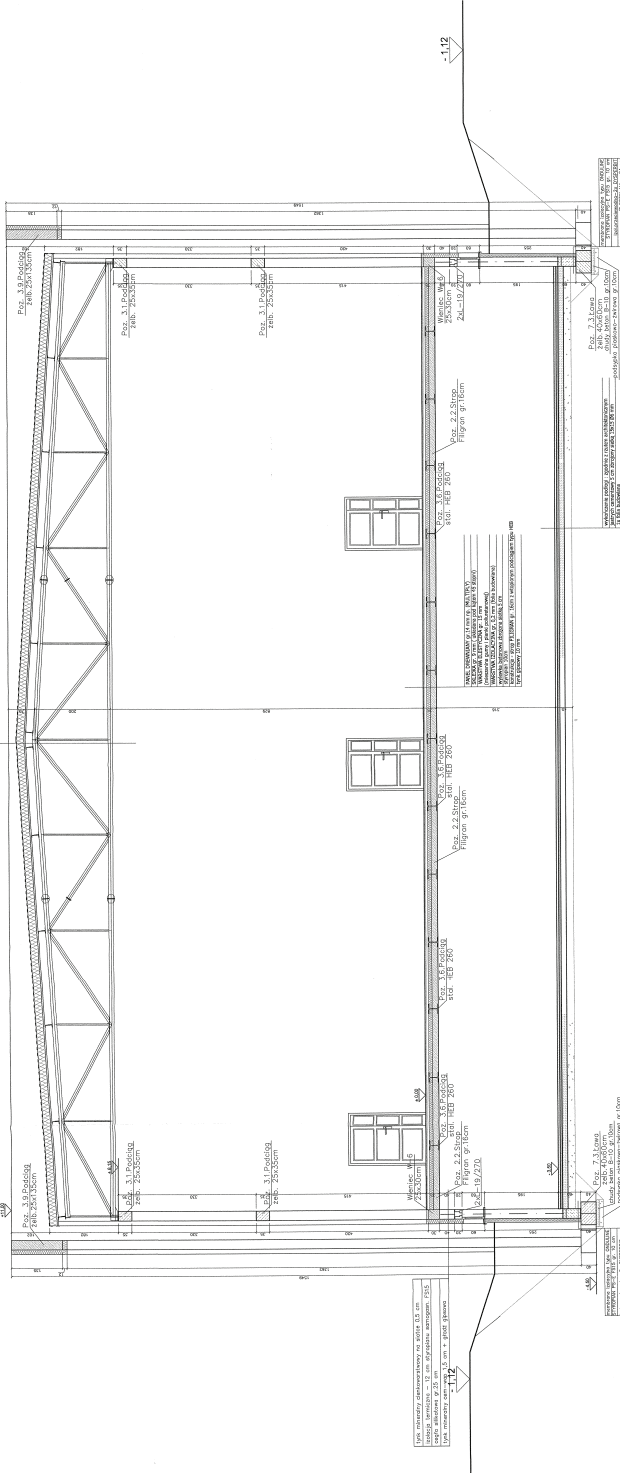

-1,12




