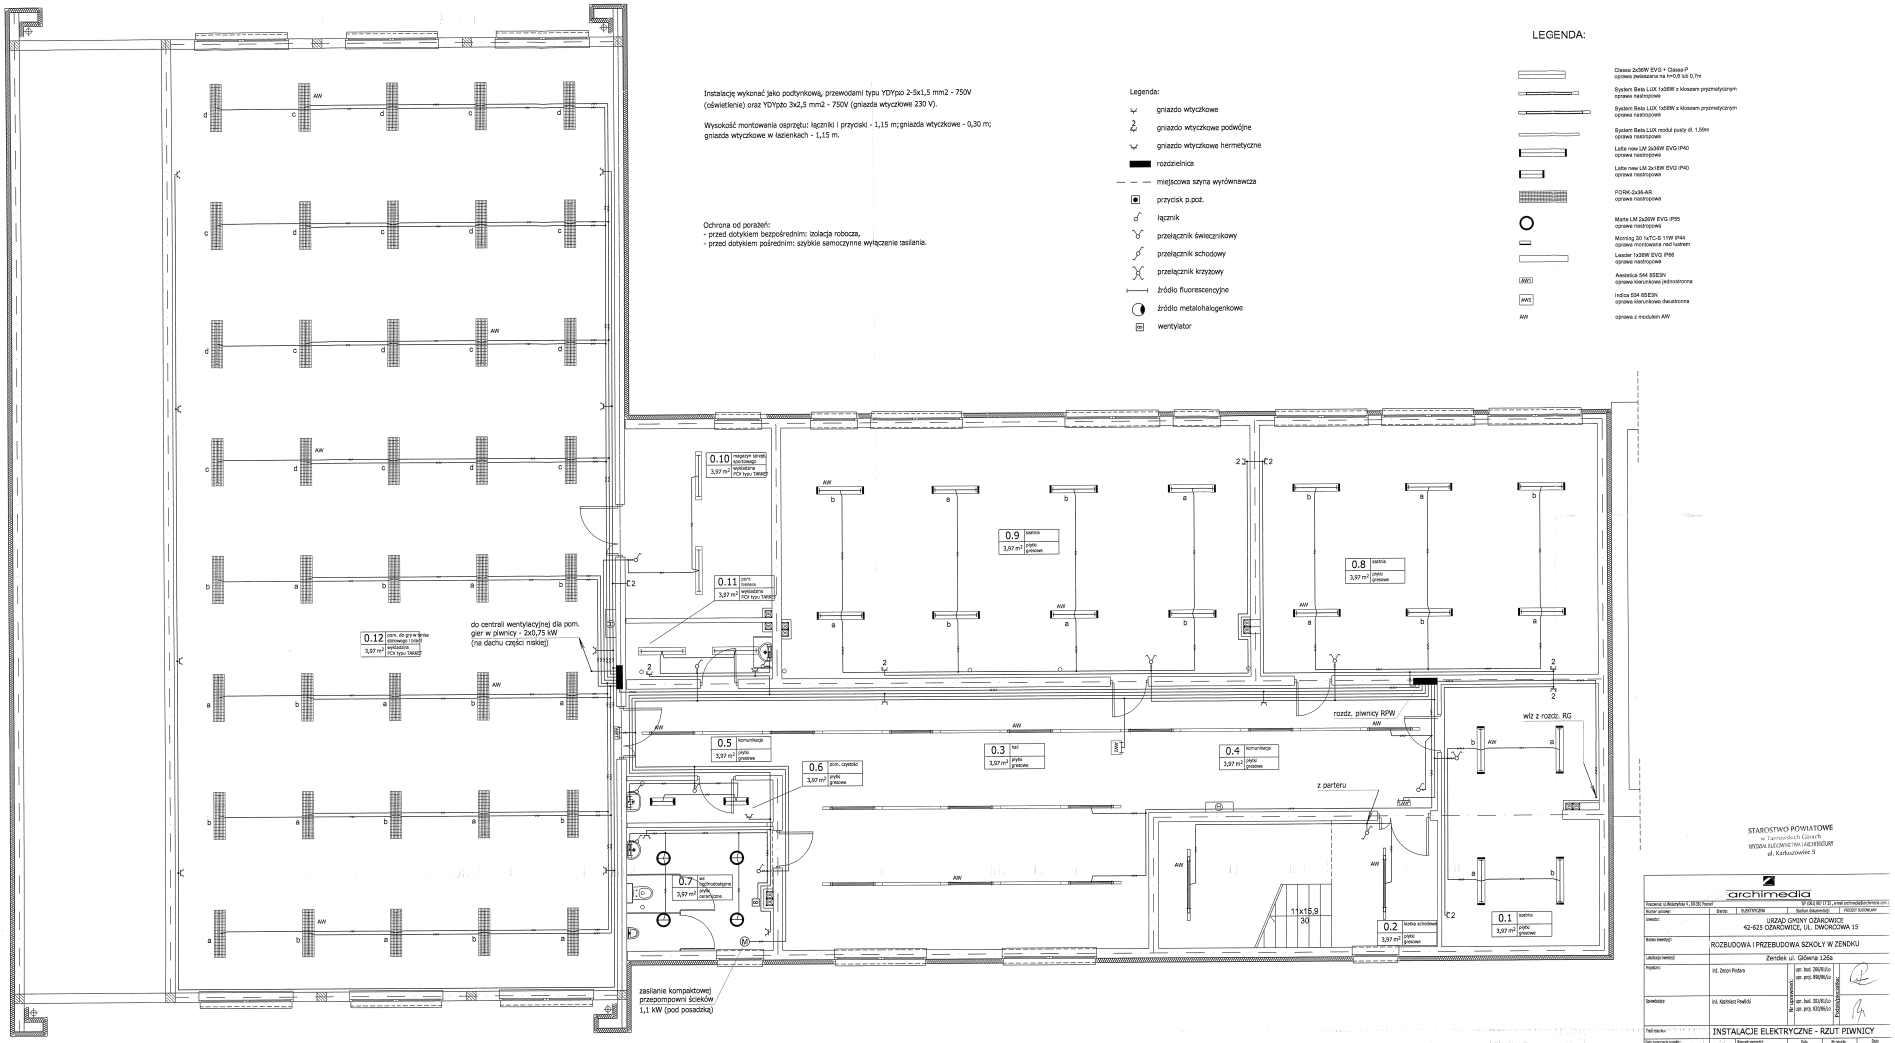

Instalację wykonać jako podtynkową, przewodami typu YDYpo 2-5x1,5 mm2 - 750V (oświetlenie) oraz YDYpo 3x2,5 mm2 - 750V (gniazda wtyczkowe 230 V).

Wysokość montowania osprzętu: łączniki i przyciski - 1,15 m; gniazda wtyczkowe - 0,30 m; gniazda wtyczkowe w łazienkach - 1,15 m.

Ochrona od porażeń:
- przed dotykiem bezpośrednim: izolacja robocza,
- przed dotykiem pośrednim: szybkie samoczynne wyłączenie zasilania.

Legenda:

- gniazdo wtyczkowe
- gniazdo wtyczkowe podwójne
- gniazdo wtyczkowe hermetyczne
- rozdzielnica
- miejscowa szyna wyrównawcza
- przycisk p.poż.
- łącznik
- przełącznik świecznikowy
- przełącznik schodowy
- przełącznik krzyżowy
- źródło fluorescencyjne
- źródło metalohalogenkowe
- wentylator

LEGENDA:

- Classe 2x36W EVG + Classe P oprawa zwieszana na l=15 lub 0,7m
- System Bela LUX 1x58W z kloszem przymatycznym oprawa nastropowa
- System Bela LUX 1x58W z kloszem przymatycznym oprawa nastropowa
- System Bela LUX moduł psały dł. 1,56m oprawa nastropowa
- Lotte new LM 2x36W EVG IP40 oprawa nastropowa
- Lotte new LM 2x18W EVG IP40 oprawa nastropowa
- FORK 2x36 AR oprawa nastropowa
- Marte LM 2x26W EVG IP55 oprawa nastropowa
- Morning 30 1xTC-S 11W IP44 oprawa montowana nad lustrem
- Leader 1x58W EVG IP66 oprawa nastropowa
- Aesetica 544 IEEEIN oprawa kloruhowa jednostronna
- Indica 554 IEEEIN oprawa kloruhowa dwustronna
- AW — oprawa z modułem AW

STAROSTWO POWIATOWE
w Tarnowskich Górach
ul. Karłuszowiec 5

archimedia

Numer umowy:	Stanisław: ELEKTRYCZNA	Stadium dokumentacji: PROJEKT BUDOWLANY
Temat inwestycji:	ROZBUDOWA I PRZEBUDOWA SZKOŁY W ZENDKU	
Lokalizacja inwestycji:	Zendek ul. Główna 126a	
Projektant:	mł. Zenon Fiołara	upr. bud. 286/RzGo upr. proj. 896/RzGo
Sprawdzający:	inż. Kazimierz Pawlicki	upr. bud. 381/RzGo upr. proj. 820/RzGo
Nr ewidencyjny:		
Tytuł rysunku:	INSTALACJE ELEKTRYCZNE - RZUT PIWNICY	

Data rozpoczęcia projektu:	Rewizja/uwagi:	Data:	Nr rysunku:	Skala:
Ostatnia modyfikacja:		lut. 2020	E-01	1:100

UWAGA! PROJEKT ARCHITEKTONICZNY BUDOWLANY, UZGODNIĆ Z PROJEKTAMI BRANŻOWYMI

© Niniejszy plans podlega ochronie. Powielanie lub wykorzystywanie rysunków i projektowanie bez zgody autorów zabronione (ZGODNIE Z USTAWĄ)