


BIURO GEODEZYJNE  
**FRYSZ & FRYSZ**  
 ul. Plk. W. Kiełbasy 58  
 43-190 Mirków  
 tel. 032-2262-116  
 NIP 636-136-55-00  
 ZYGMUNT FRYSZ  
 GEOMETRA PRACOWNIK  
 ul. Mikołaj 58  
 43-190 Mirków  
 Zast. Geod. Nr. 4629

**AKTUALIZACJA MAPY ZASADNICZEJ  
 DLA CELÓW PROJEKTOWYCH**  
 SKALA : 1:1000  
 SEKCJA : 521.421.19.202425  
 WYKONANO : 2006-10-07  
 KERG : 495-040/2006  
 Granice działek wniesiono graficznie

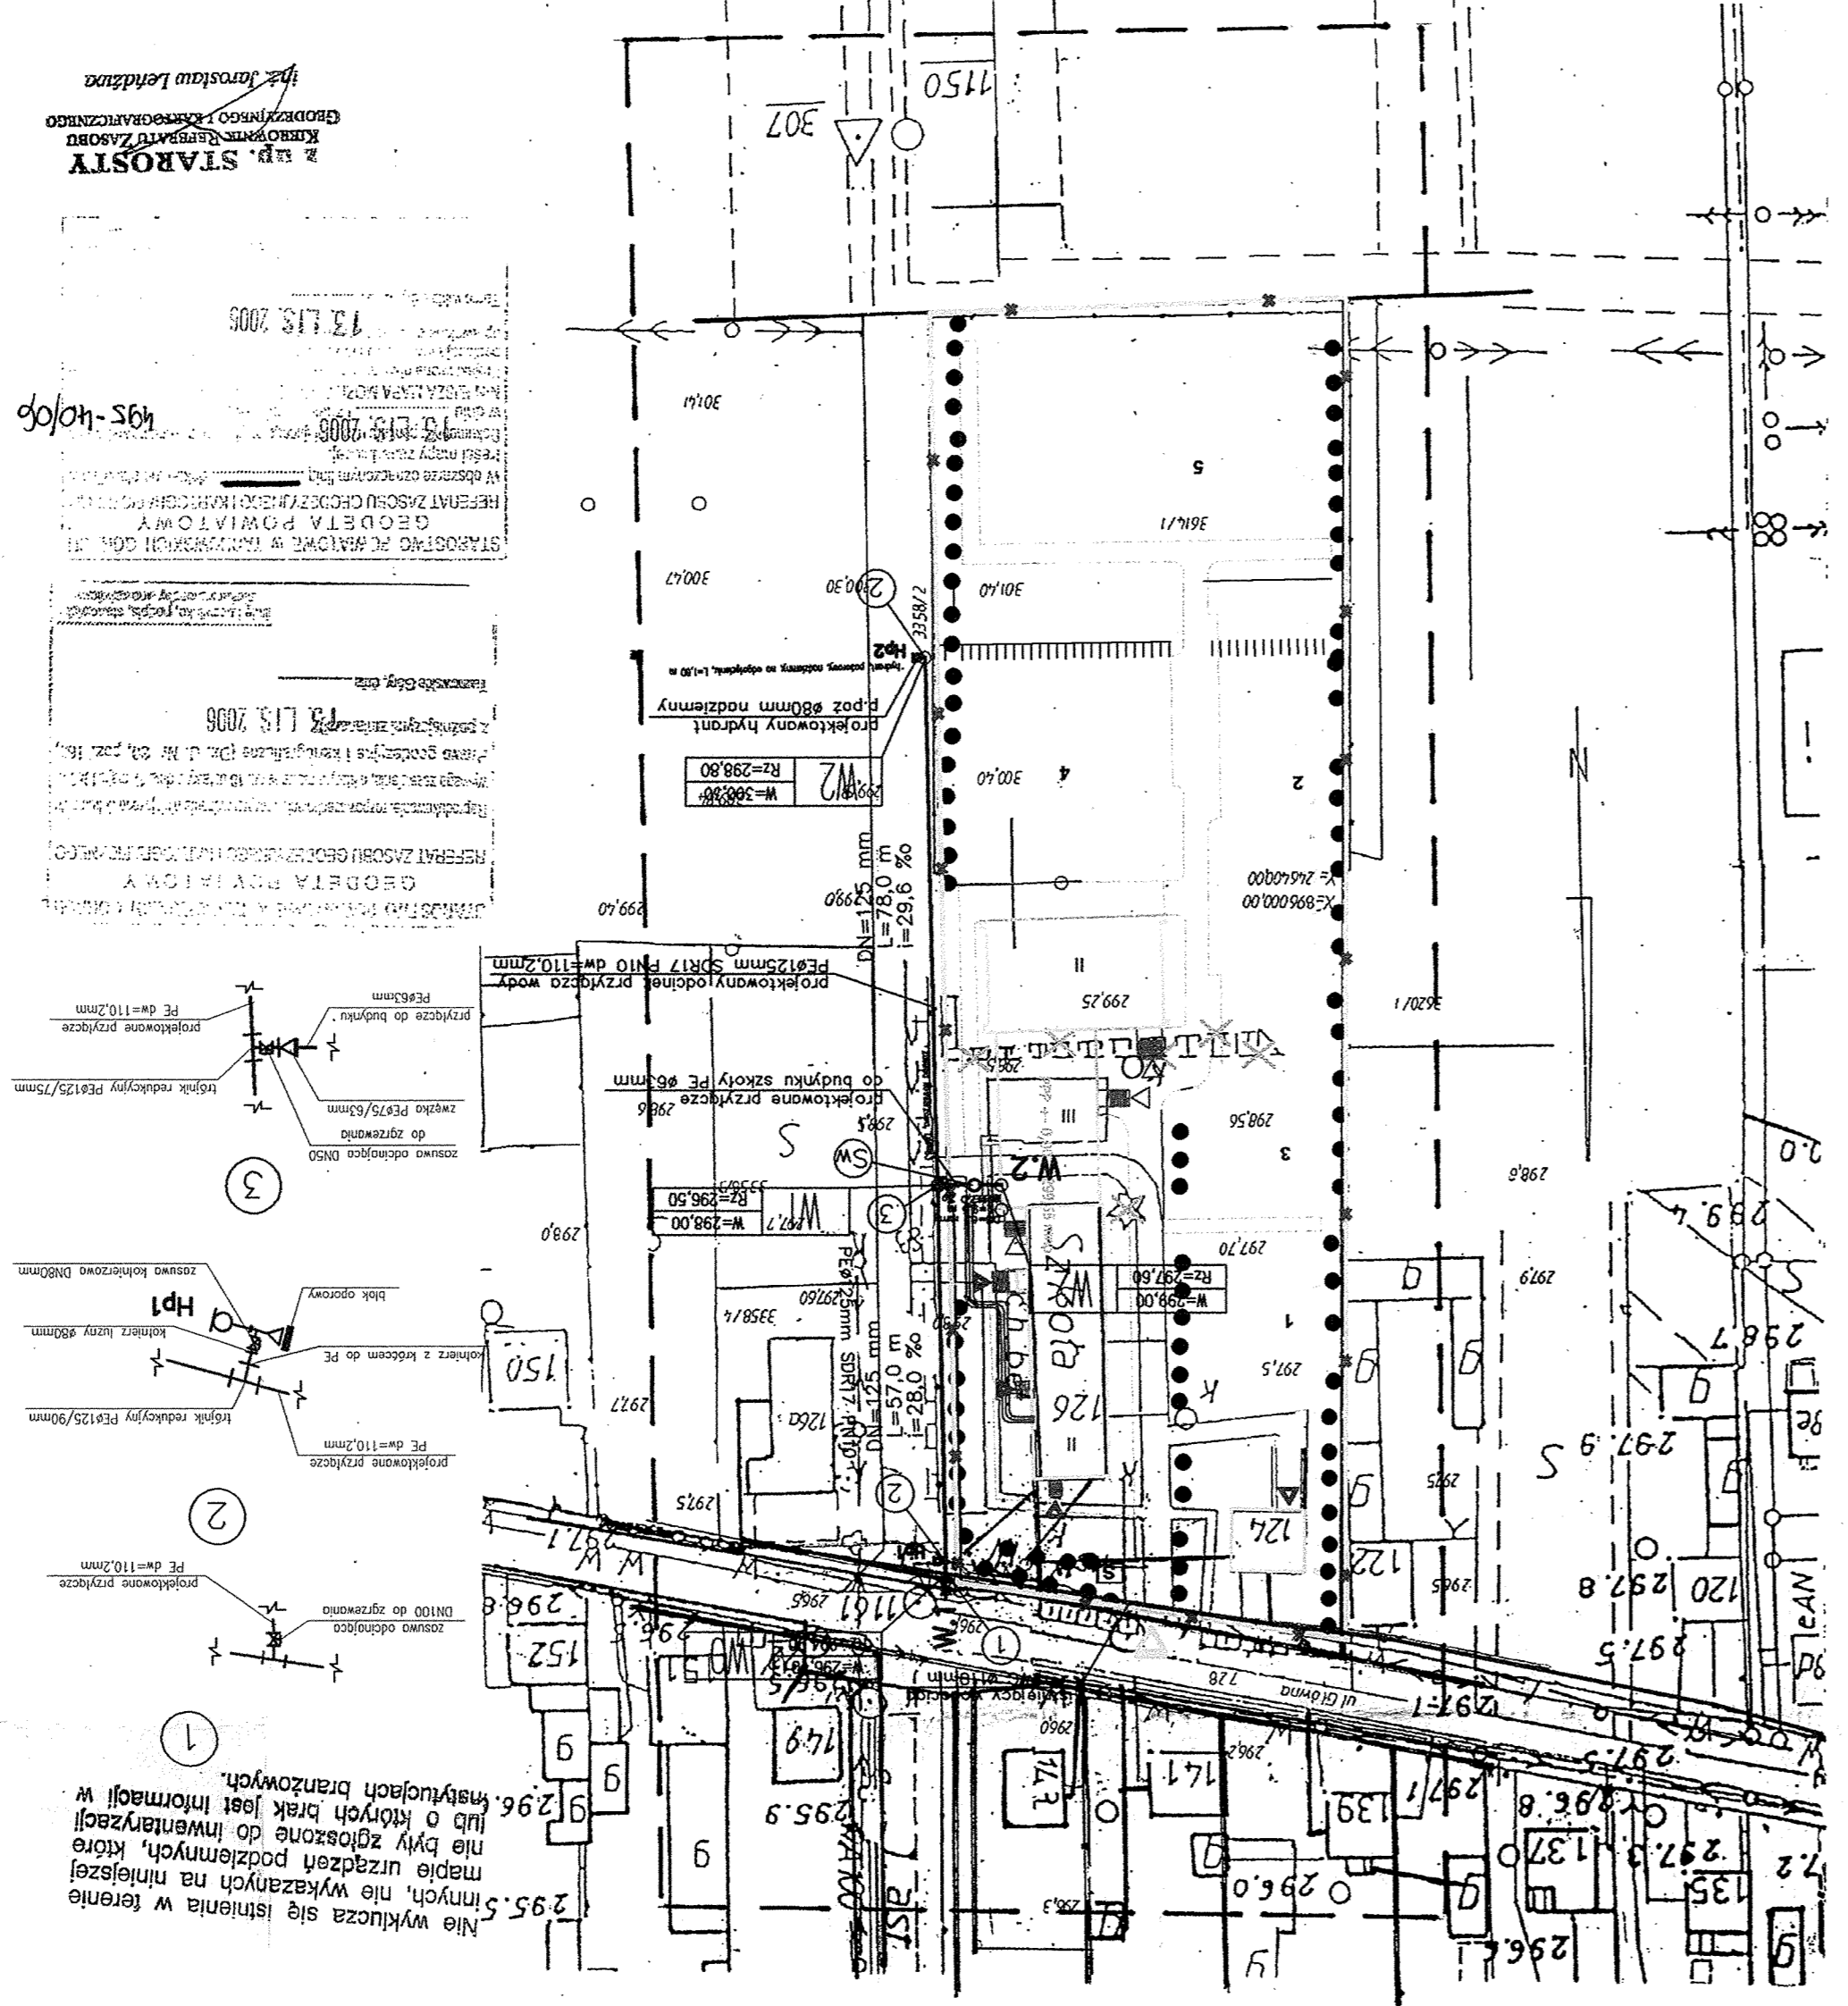

Wskazanie praw zastrzeżone. Powielanie lub wykorzystywanie bez zgody właściciela okazywanej planówce  
 UWAGA! PROJEKT ARCHITEKTONICZNY ROZBUDOWY I ZAKRYCIE Z PROJEKTAMI BRANŻOWYMI  
 Data projektu: 2007  
 Data: 2007  
 Projektant: mgr inż. Andrzej Kubiś  
 Projekt: mgr inż. Michał Kamiński  
 Inżynier: mgr inż. Andrzej Kubiś  
 Nazwa inwestycji: ROZBUDOWA SZKOŁY W ZENDKU  
 Adres inwestycji: Zendek ul. Główna 126A  
 Inwestor: URZĄD GMINY OZAROWICE, UL. DWORCOWA 15  
 42-625 OZAROWICE  

PLAN SYTUACYJNY  
 Tytuł projektu: PLAN SYTUACYJNY  
 Stanowisko: mgr inż. Andrzej Kubiś  
 Data: 2007

 OBIEKTY REKREACYJNO - SPORTOWE  
 1. STADION  
 2. KORT TENISOWY  
 3. KORT DO KOSZYKÓWKI  
 4. BOISKO DO SIATKÓWKI  
 5. BOISKO DO PIŁKI NOŻNEJ

LEGENDA  
 IZOLACJA WYMIARU NA TERENIE OPRACOWANIA  
 GRANICE OPRACOWANIA  
 IZOLACJA SIĘCI WODOCIĄGOWA PVC Ø110mm  
 PROJEKTOWANE PRZYŁĄCZE WODOCIĄGOWE PE Ø110mm  
 Q H2Z PROJEKTOWANY HYDRAUNT P.POZ. Ø80mm  
 STUDNIA WODOMIERNICZA  
 IZOLACJA WEJŚCIE DO BUDYNKU  
 PROJEKTOWANE WEJŚCIE DO BUDYNKU  
 ZIELEŃ ISTNIEJĄCA DO ZACHOWANIA  
 ZIELEŃ ISTNIEJĄCA DO USUNIĘCIA  
 PROJEKTOWANA ZIELEŃ WYSOKA  
 PROJEKTOWANE BUDYNKI  
 ISTNIEJĄCE BUDYNKI  
 OBIEKTY REKREACYJNO - SPORTOWE