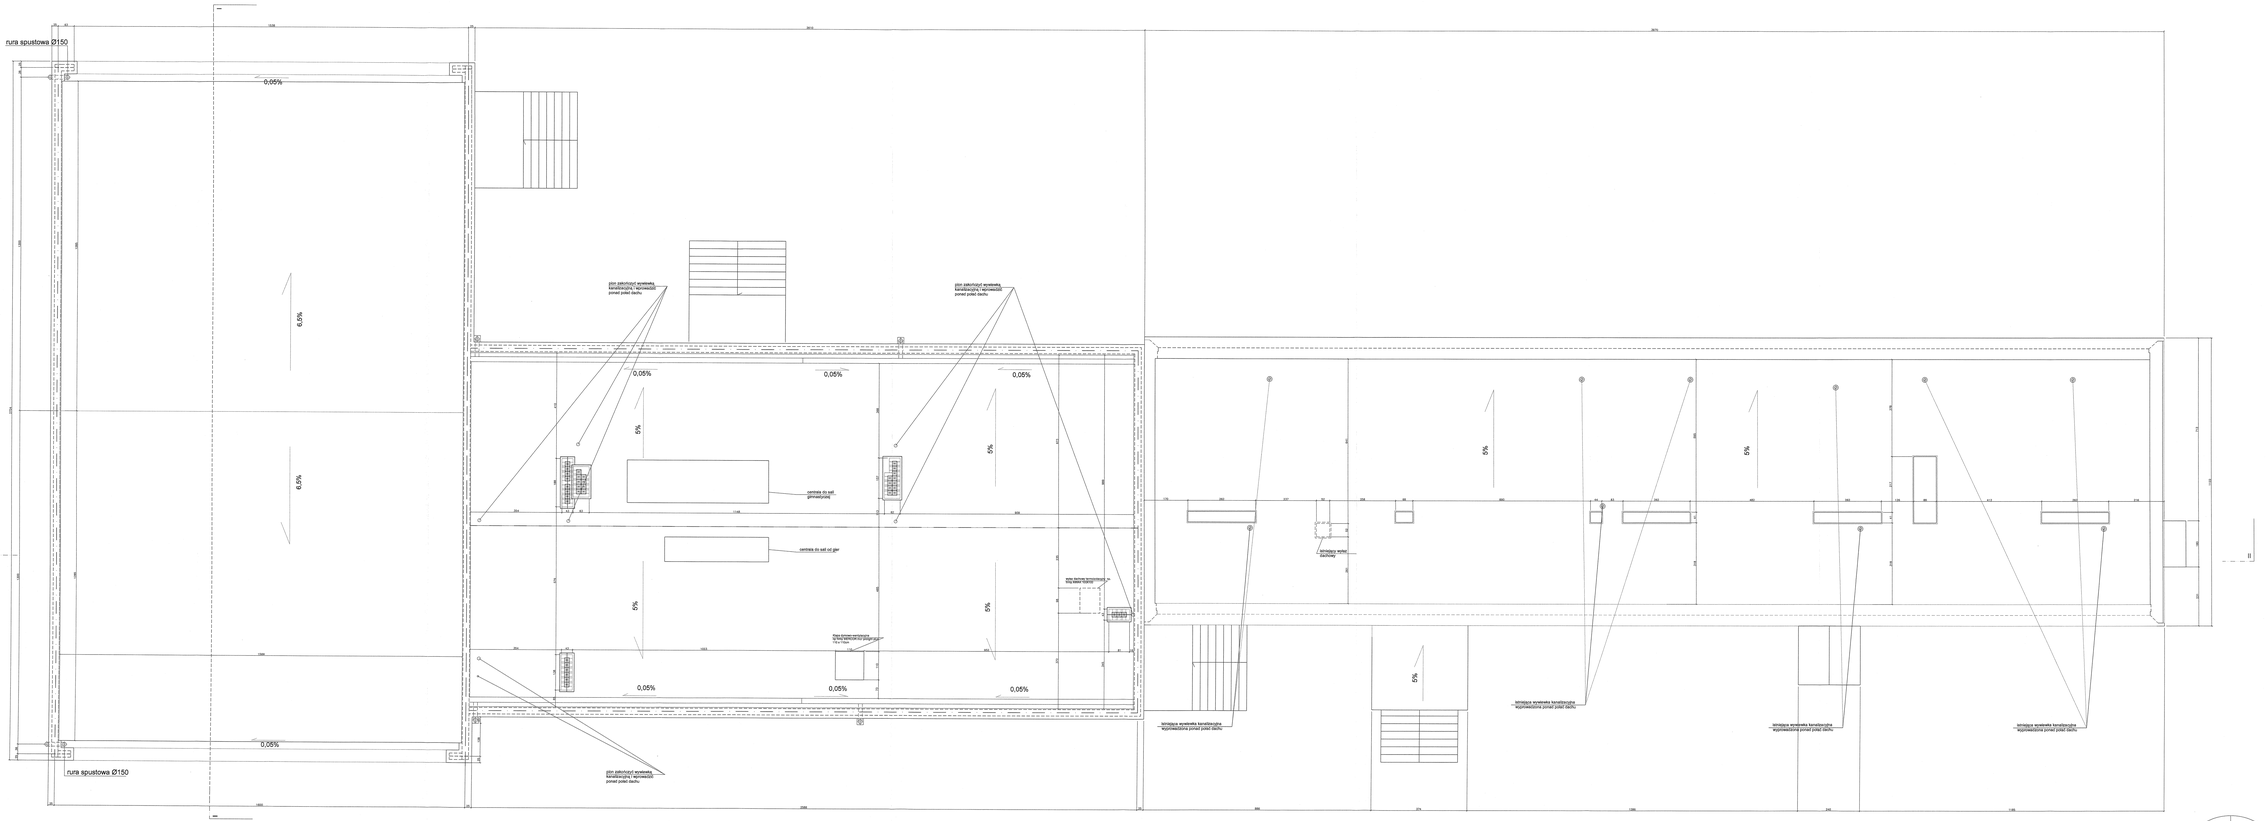

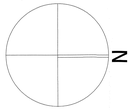

OZNACZENIA:

- istniejące ściany
- wykończenia
- cegła silikatowa gr. 12/25cm na zaprawie cementowo-wapiennej
- ściana z bloczków gazobetonowych gr. 6,5cm na zaprawie cementowo-wapiennej
- obudowa przewodów wentylacyjnych - ścianka z bloczków gazobetonowych gr. 6,5 cm
- przestrzeń nie inwentaryzowana
- żelbet
- wejścia do budynku
- wyjścia ewakuacyjne z budynku
- hydranty HP25 w skrzynkach hydrantowych
- szachty ubraniowe 33x50 cm (dla osoby niepełnosprawnej 40x50 cm) z tworzywa szer. 25 cm

UWAGI:

1. Wszystkie roboty należy wykonywać zgodnie z Polskimi Normami, "Warunkami technicznymi wykonania i odbioru robót budowlano-montażowych" oraz zasadami wiedzy i sztuki budowlanej.

2. Pionowy powalczek należy zwymiarować i wykonać zgodnie z obowiązującymi przepisami. Ostateczne wymiary należy konsultować z projektantem.

3. Wszystkie elementy ruchome, elementy wyposażenia w szczególności elementy ruchome, elementy wyposażenia oraz urządzenia techniczne (w tym urządzenia wentylacji oddymiającej, balustrad, przęsła i zamknięcia otworów wewnętrznych i innych należy zamawiać i montować po dokonaniu ostatecznych pomiarów zweryfikowanych dotrzymanie tolerancji wykonywanych robót.

4. Wszystkie elementy konstrukcyjne należy projektować według danych opisanych na schematach blaszkowych w dokumentacji części konstrukcyjnej (konstrukcja - projekt wykonawczy).

architekci
Tczew ul.Wojska I, 83-110 Tczew tel./fax 58 531 36 77, e-mail:architekci@architekci.com.pl




tytuł rysunku	RZUT DACHU
faza projektu / data opracowania	WYKONAWCZY / 06.2020
skala	1:100
format	A1
nr rysunku	01
nr kolejny	1

UWAGA: PRZED ROZPOCZĘCIEM ROBÓT NALEŻY SPRAWDZIĆ WYMIARY W NATURZE

© Wszelkie prawa autorskie. Kopiowanie lub wykorzystywanie niniejszego opracowania bez zgody autora jest zabronione pod rygorem