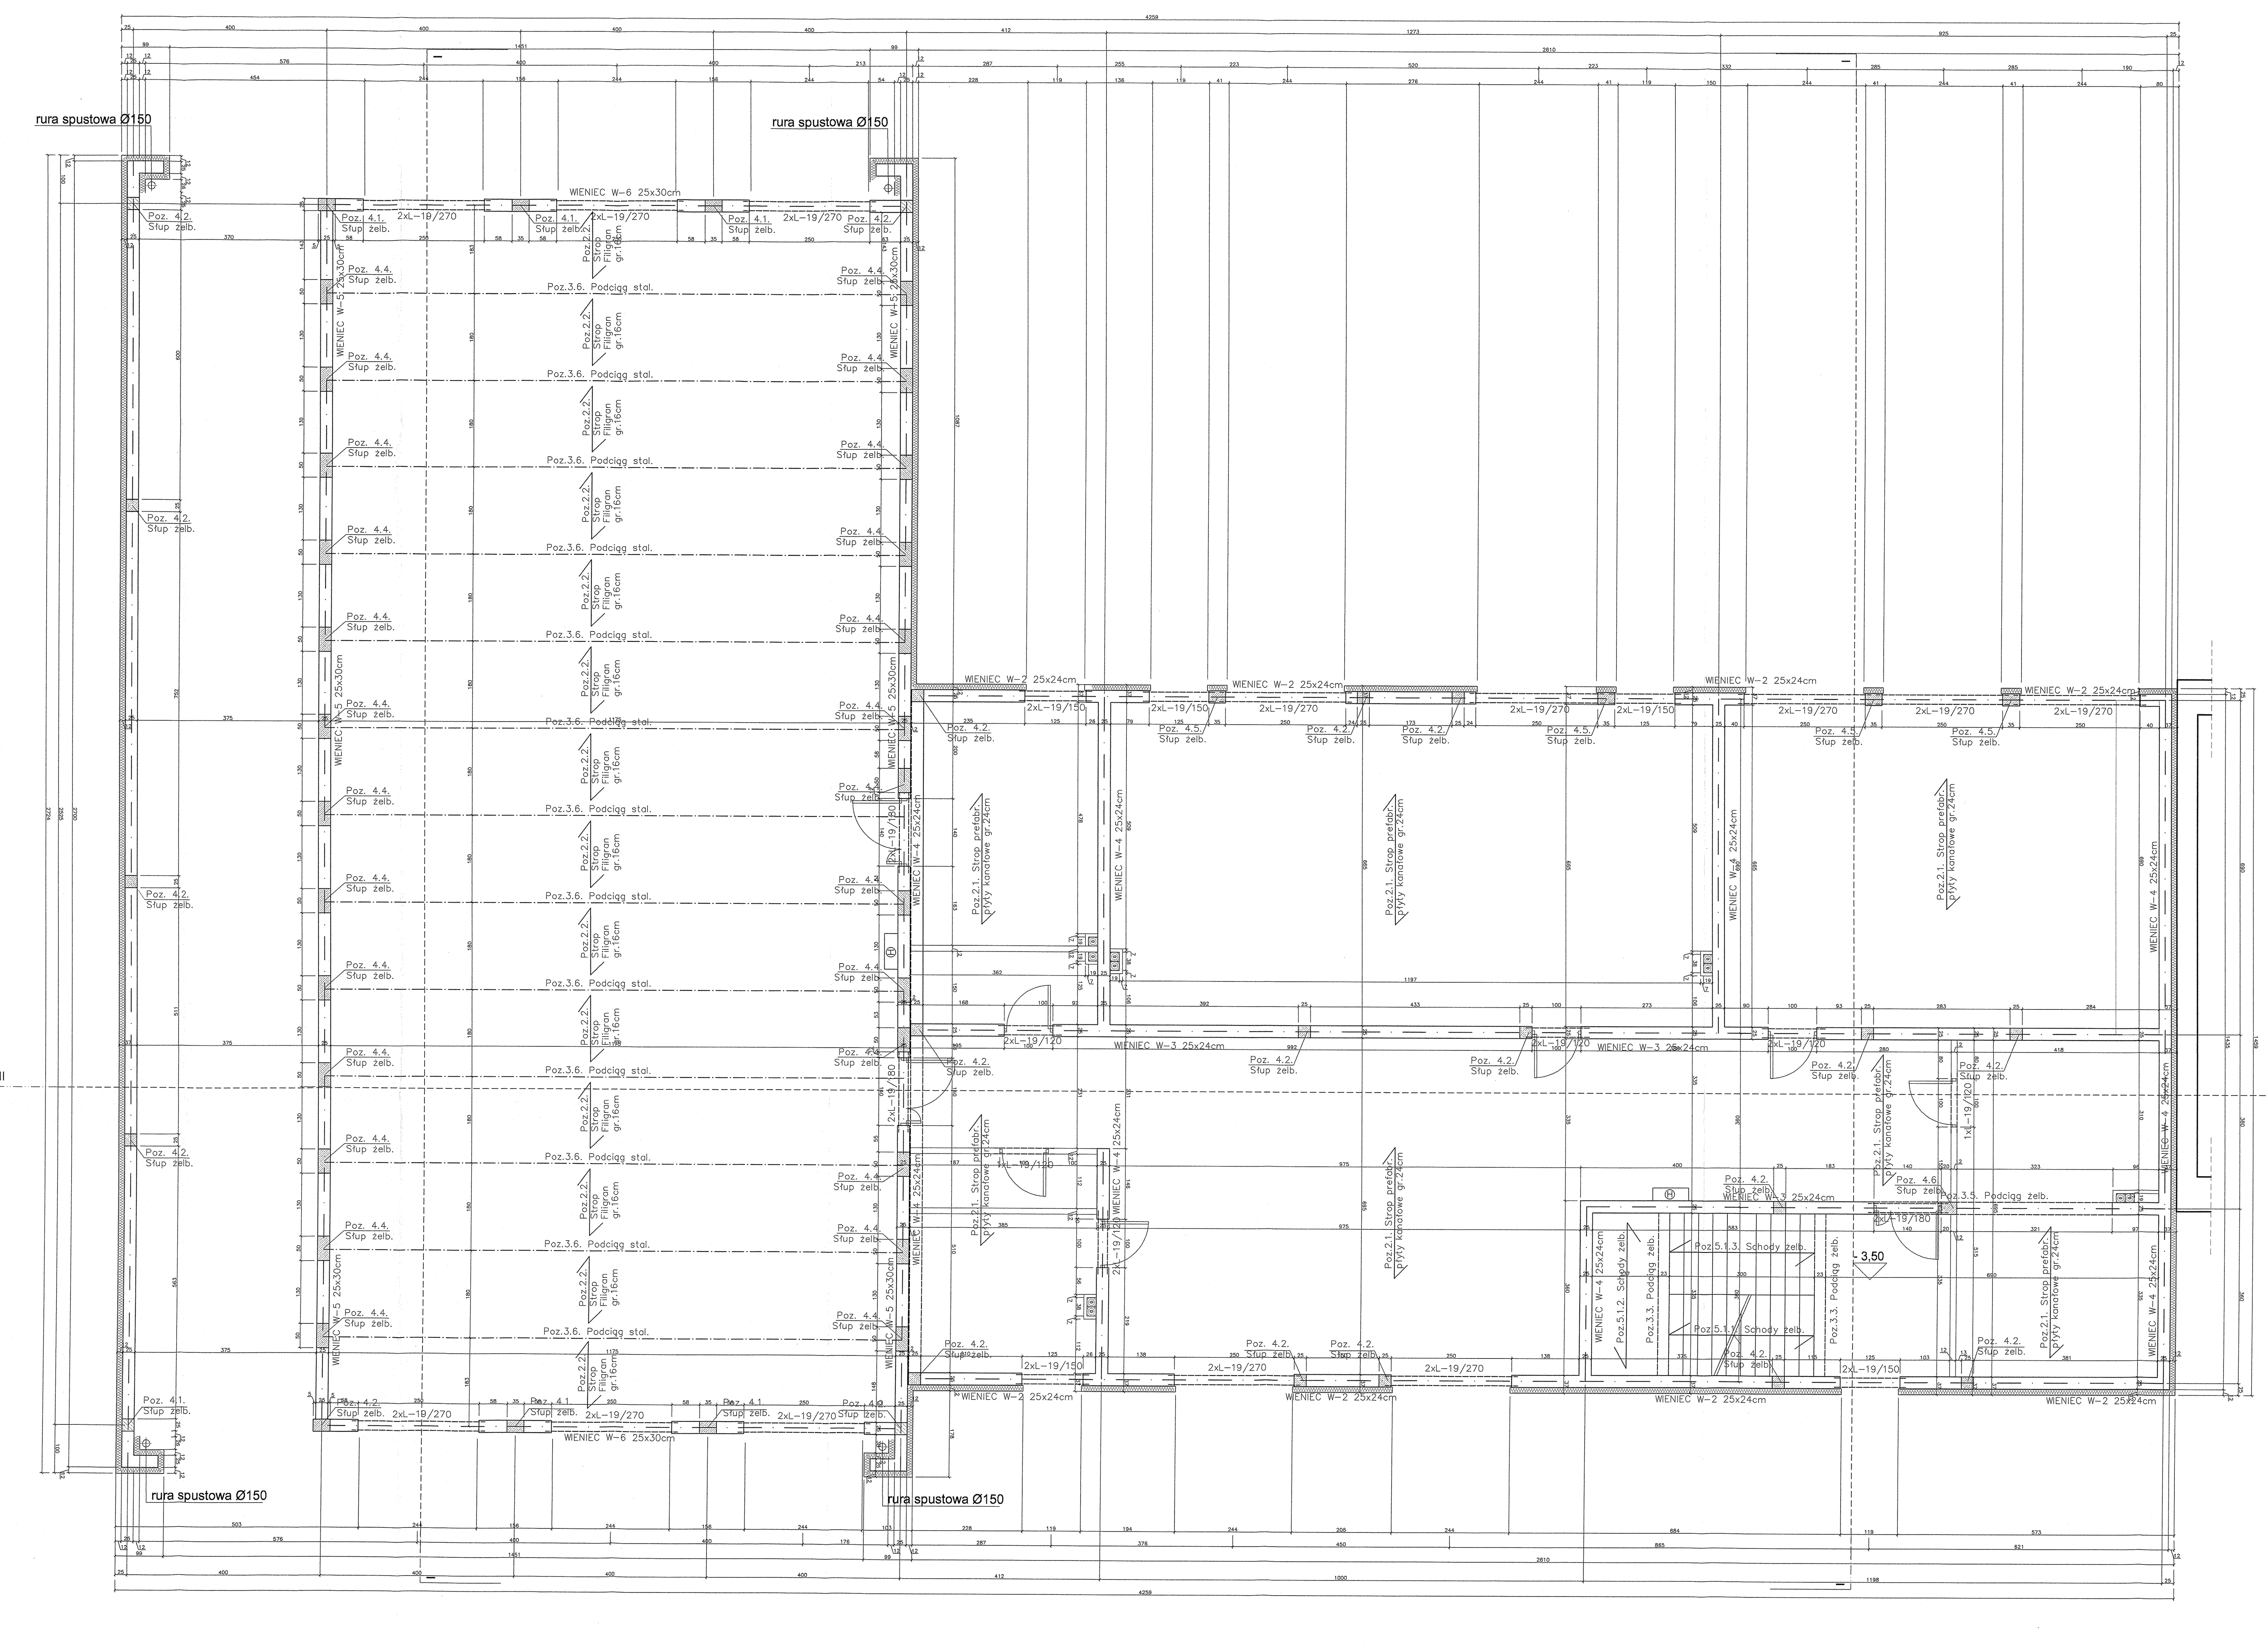

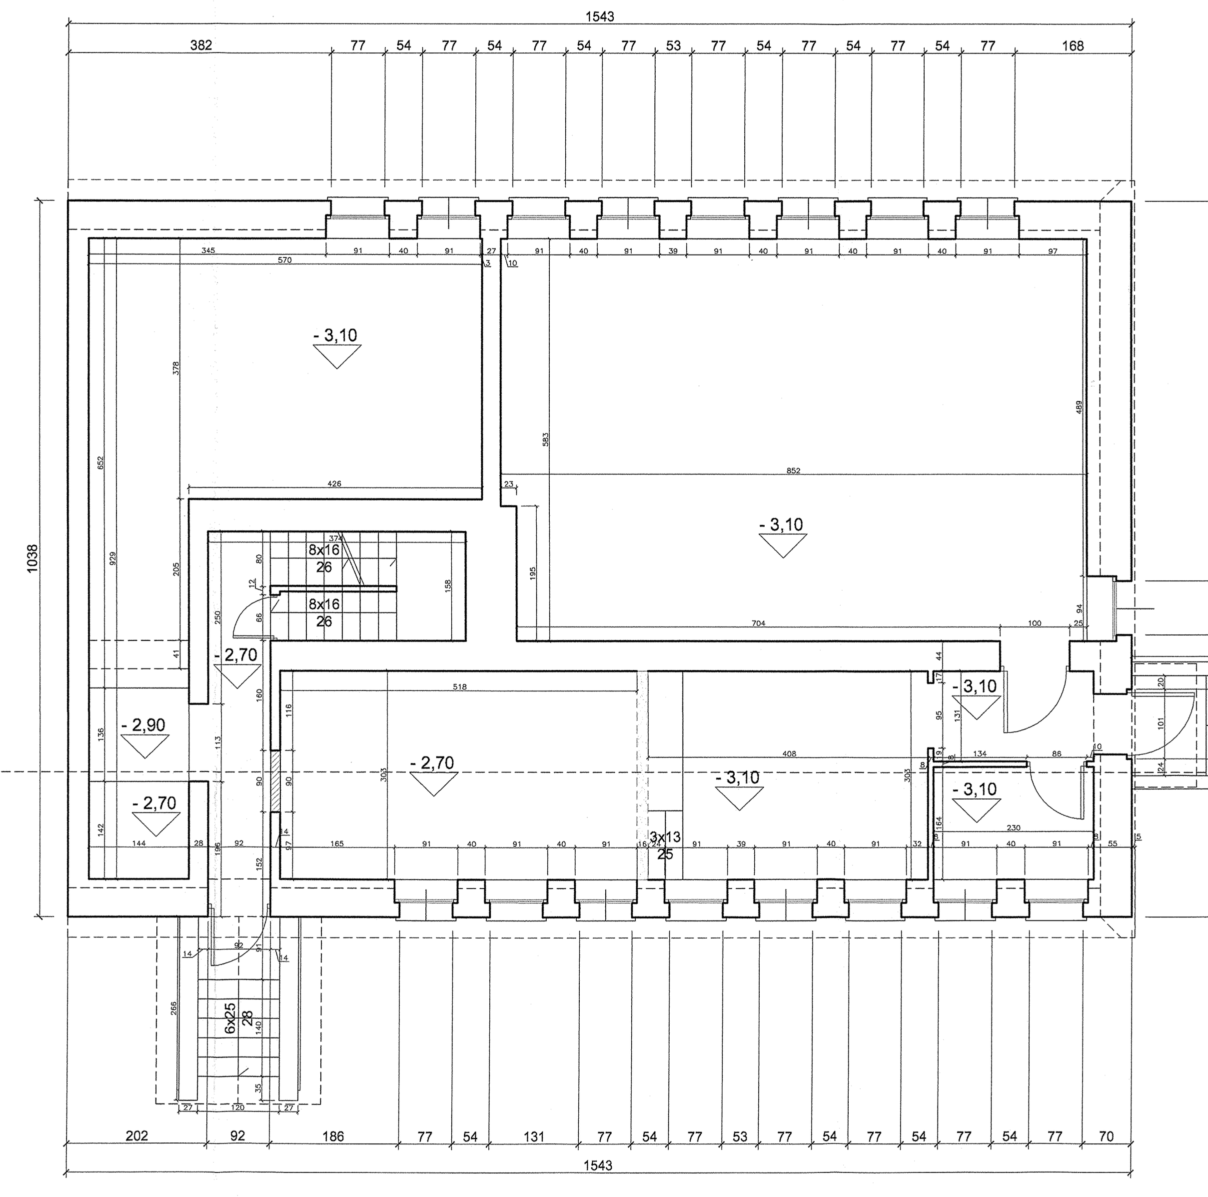

OZNACZENIA:

- istniejące ściany
- wyburzenia
- cegła silikatowa gr. 12/25cm na zaprawie cementowo-wapiennej
- ściana z bloczków gazobetonowych gr. 6,5cm na zaprawie cementowo-wapiennej
- obudowa przewodów wentylacyjnych - ścianka z bloczków gazobetonowych gr. 6,5 cm
- przestrzeń nie inwentaryzowana
- żelbet
- wejścia do budynku
- wyjścia ewakuacyjne z budynku

UWAGI:

1. Wszystkie roboty należy wykonywać zgodnie z Polskimi Normami, "Warunkami technicznymi wykonania i odbioru robót budowlano-montażowych" opracowanymi przez Instytut Techniki Budowlanej oraz zasadami wiedzy i sztuki budowlanej.
2. Poziomy posadzek należy zweryfikować i wytyczyć geodezyjnie na planie wykonawczym. Odchyłki od projektu należy konsultować z projektantem.
3. Wszelkie elementy ruchome, elementy wyposażenia w szczególności elementy ruchome, elementy wyposażenia stolarki okiennej i drzwiowej, szkleń, fasad i okładzin elewacyjnych, balustrad, poręczy i pochwytów odbojników wewnętrznych i innych należy zamawiać i wykonywać / montować na podstawie zweryfikowanych obmiarów rzeczywistych wykonywanych na obiekcie.
4. Wszystkie elementy konstrukcyjne należy przyjmować według pozycji opisanych na schematach lokalizacyjnych w dokumentacji część konstrukcyjna (konstrukcja - projekt wykonawczy).

archimedia					
Pracownia: ul.Wolsztyńska 4 , 60-361 Poznań	T/F (061) 867 17 35 , e-mail archimedia@archimedia.com.pl				
Numer umowy:		Branża: KONSTRUKCJA	Stadium dokumentacji: WYKONAWCZY		
Inwestor:	URZĄD GMINY OŻAROWICE 42-625 OŻAROWICE, UL. DWORCOWA 15				
Nazwa inwestycji:	ROZBUDOWA I PRZEBUDOWA SZKOŁY W ZENDKU Zendek ul. Główna 126a				
Generalny projektant:	inż.bud. Wiesław Janus	Nr uprawnień:	upr.arch.1123/88/Lo upr.konstr.590/84/Lo	Podpis/pieczątka:	
Projektanci:	mgr inż. Łukasz Burzyński				
Sprawdził:	mgr inż. Jakub Rzeźniczak		upr.nr 362/82/Lo		
Treść rysunku:	RZUT PIWNIC				