


PRZEKRÓJ B-B

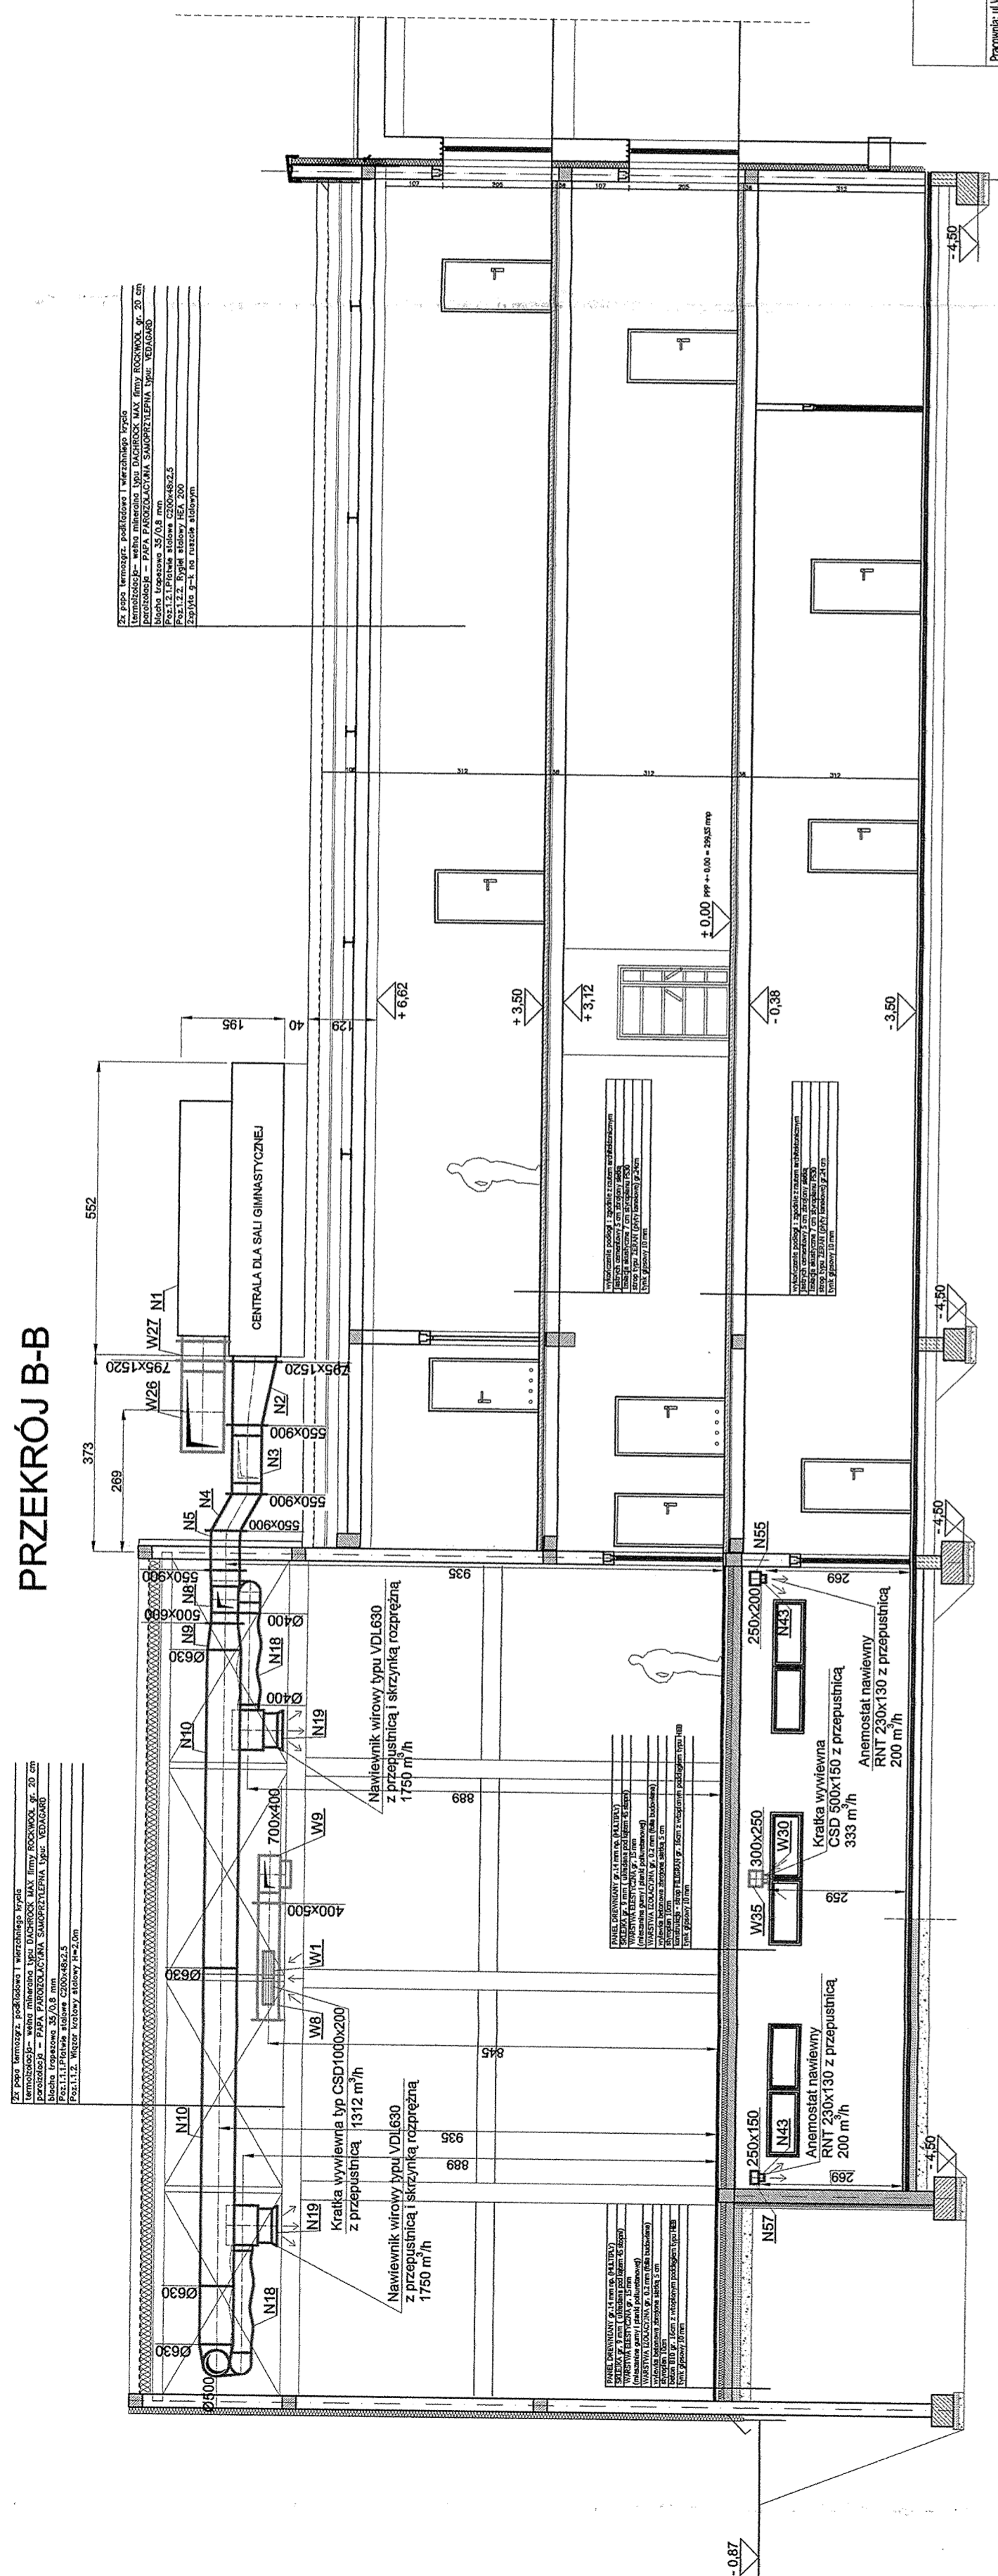

