




 


UWAGA:
Szafkę z gazomierzem umieścić tak, aby spód gazomierza znajdował się min. 0,5m nad poziomem terenu.


LEGENDA:

-  FILTR GAZOWY
-  GAZOMIERZ
-  ZAWÓR Z GŁOWICĄ SAMOZAMYKAJĄCA MAG-3
-  ZAWÓR ODCIJAJĄCY
- R.O. RURA OCHRONNA
- GAZ
- - - GAZ-ISTNIEJĄCY


				
Pracownia: ul. Wolsztyńska 4, 60-361 Poznań		T/F (061) 867 17 35, e-mail archimedia@archimedia.com.pl		
Numer umowy:	Branża: SANITARNA	Stadium dokumentacji:	WYKONAWCZY	
Investor:	URZĄD GMINY OŻAROWICE 42-625 OŻAROWICE, UL. DWORCOWA 15			
Nazwa inwestycji:	ROZBUDOWA WRAZ Z PRZEBUDOWĄ SZKOŁY W ZENDKU			
Lokalizacja inwestycji:	Zendek ul. Główna 126a			
Projektant:	mgr inż. Monika Narożniak	Nr uprawnień:	upr.nr ZAP/0002/POOS/03	
Sprawdzający:	mgr inż. Aleksander Busza		upr. nr WKP/0277/PWOS/04	
Treść rysunku:	ROZWIINIĘCIE INSTALACJI GAZOWEJ.			
Data rozpoczęcia projektu:	Rysunek sporządził:	Data	Nr rysunku	Skala
Ostatnia modyfikacja:		10. 2006	S4	1:50
UWAGA! PROJEKT ROZPATRYWAĆ ŁĄCZNIE Z PROJEKTAMI ARCHITEKTONICZNYM I BRANŻOWYMI				
© Wszelkie prawa zastrzeżone. Powielanie lub wykorzystywanie niezgodne z przeznaczeniem bez zgody właściciela dokumentacji zabronione				



wejście w nowoprojektowanym budynku
w pomieszczeniu szatni

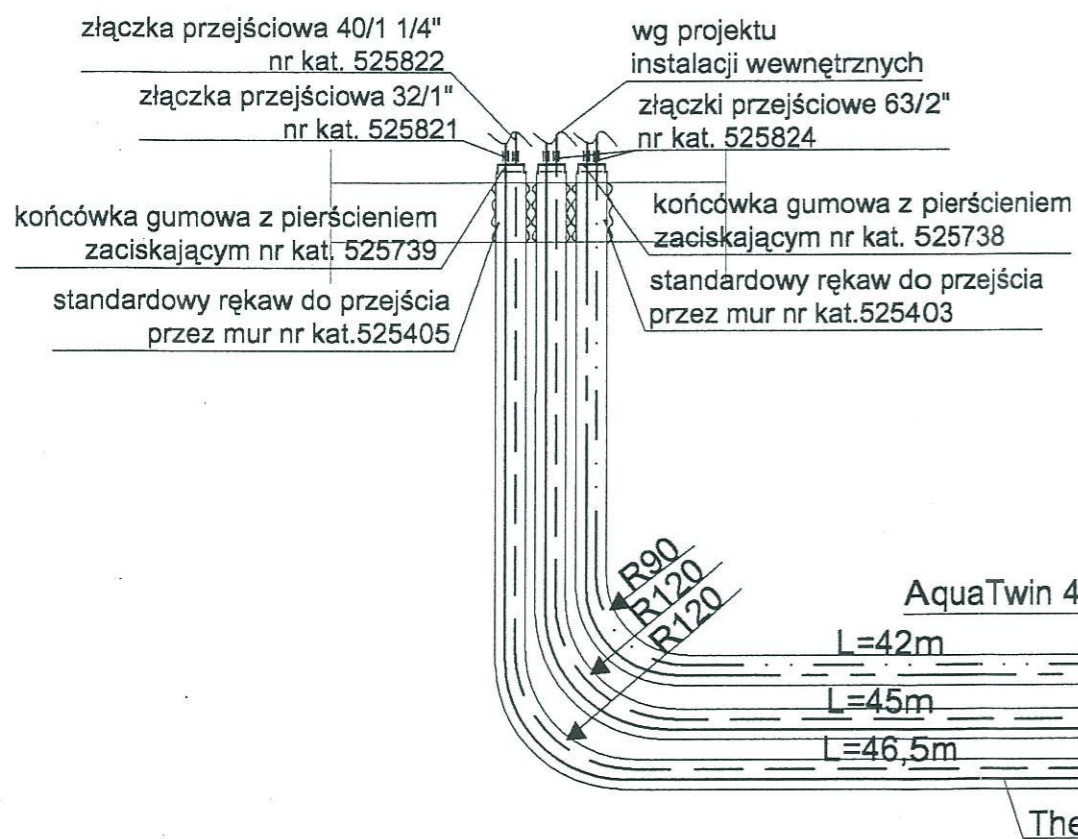

wyście z kotłowni
w budynku istniejącym

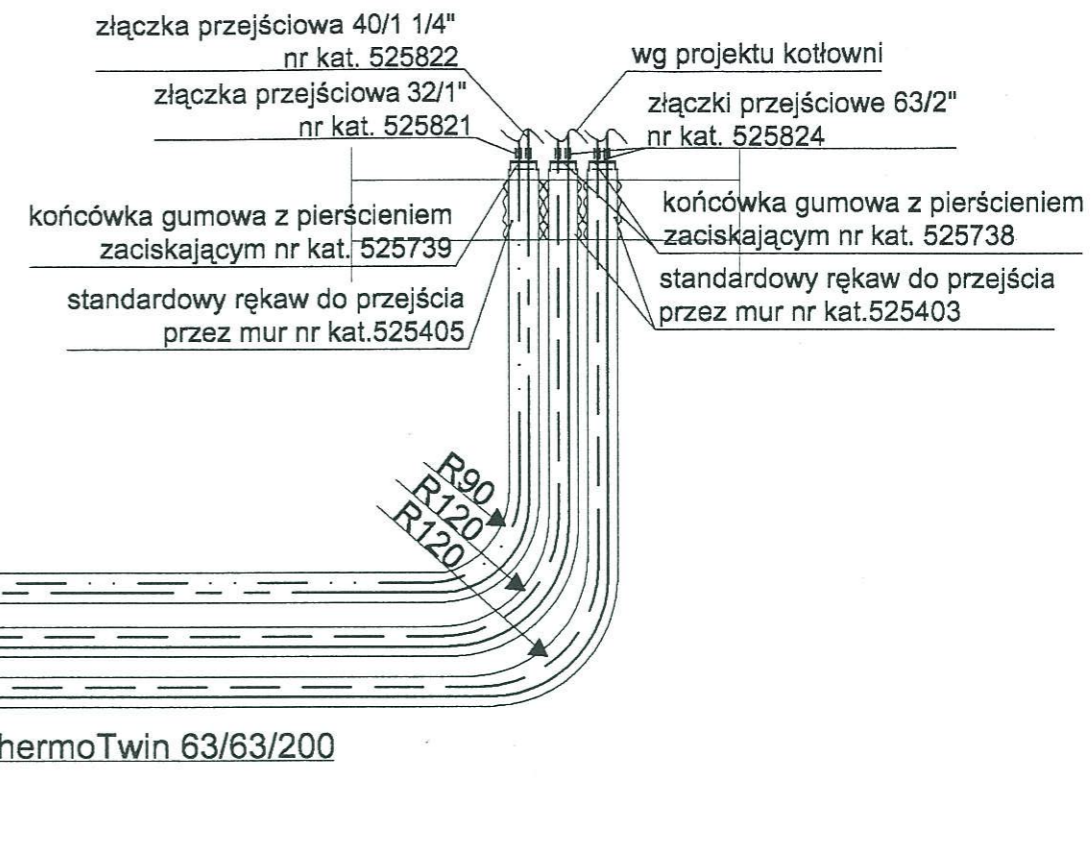

Pracownia: ul. Wolsztyńska 4, 60-361 Poznań		T/F (061) 867 17 35, e-mail archimedia@archimedia.com.pl		
Numer umowy:	Branża: SANITARNA	Stadium dokumentacji:	WYKONAWCZY	
Inwestor:	URZĄD GMINY OŻAROWICE 42-625 OŻAROWICE, UL. DWORCOWA 15			
Nazwa inwestycji:	ROZBUDOWA WRAZ Z PRZEBUDOWĄ SZKOŁY W ZENDKU			
Lokalizacja inwestycji:	Zendek ul. Główna 126a			
Projektant:	mgr inż. Monika Narożniak	Nr uprawnień:	upr.nr ZAP/0002/POOS/03	
Sprawdzający:	mgr inż. Aleksander Busza		upr. nr WKP/0277/PWOS/04	
Treść rysunku:	SCHEMAT MONTAŻOWY SIECI CIEPLNEJ			
Data rozpoczęcia projektu:	Rysunek sporządził:	Data:	Nr rysunku:	Skala:
Ostatnia modyfikacja:		10. 2006	S6	-
UWAGA! PROJEKT ROZPATRYWAĆ ŁĄCZNIE Z PROJEKTAMI ARCHITEKTONICZNYM I BRANŻOWYMI				
© Wszelkie prawa zastrzeżone. Powielanie lub wykorzystywanie niezgodne z przeznaczeniem bez zgody właściciela dokumentacji zabronione				