


- LEGENDA
 - GAZ

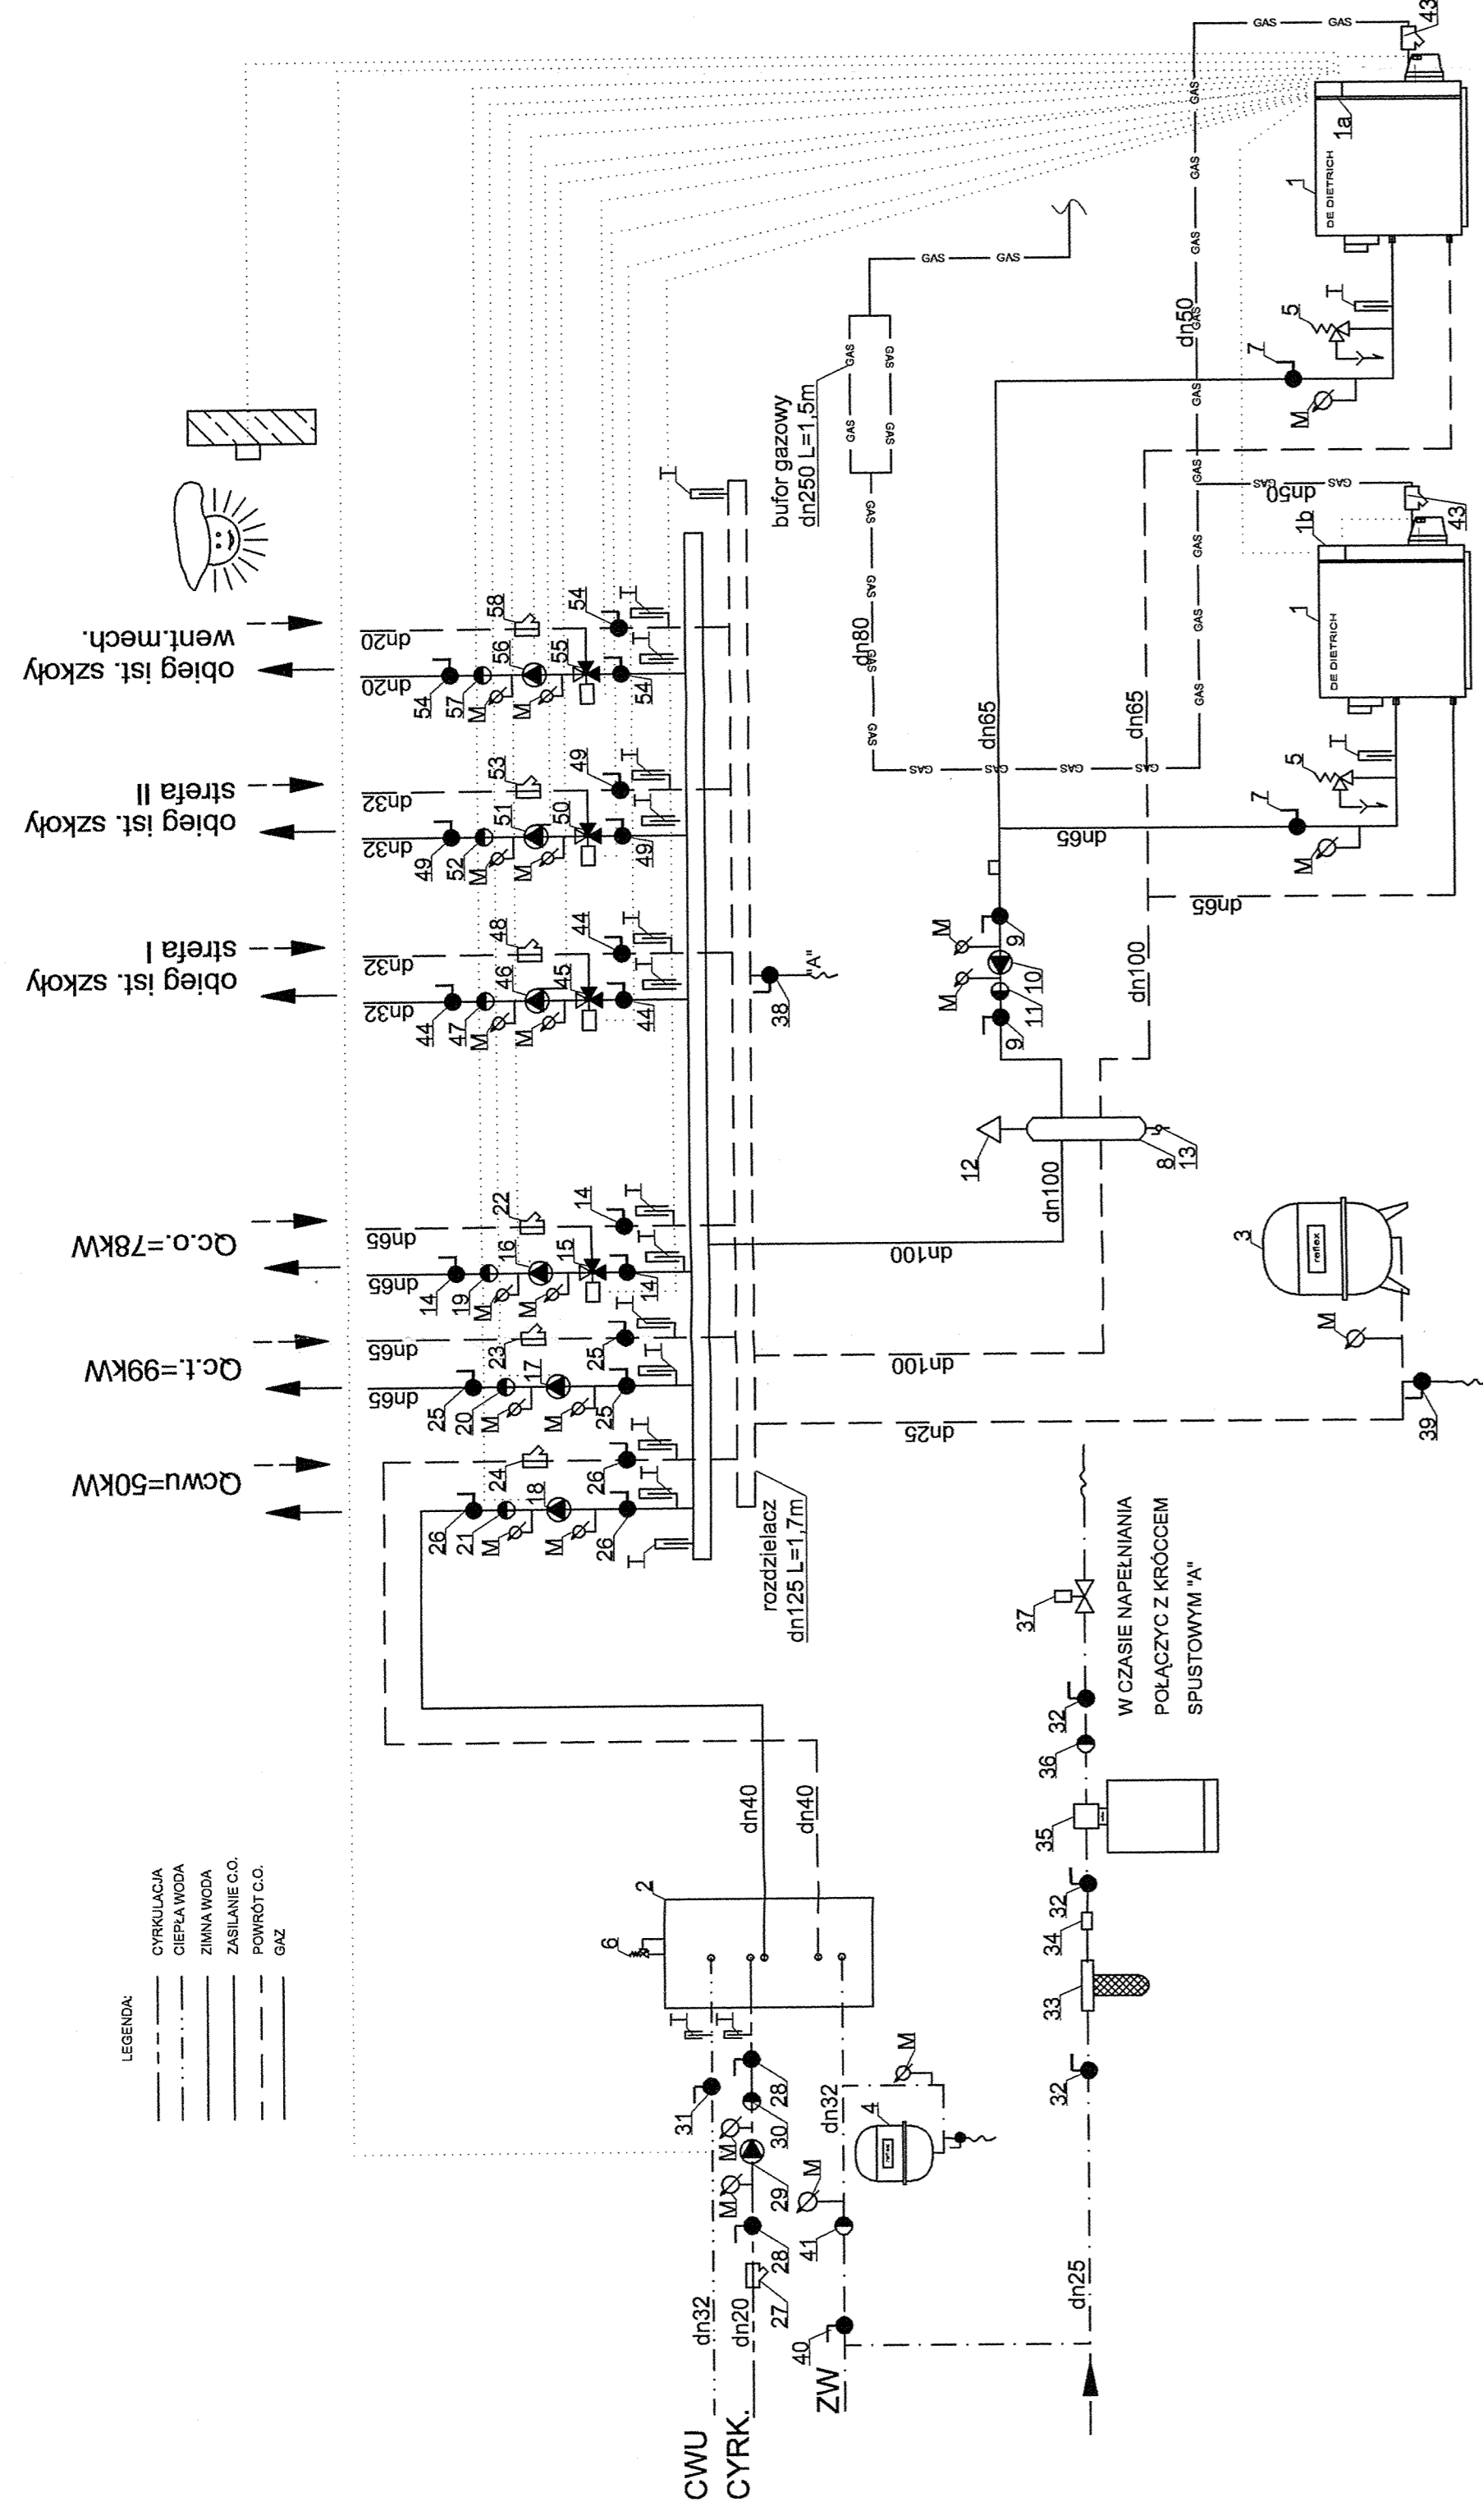

Imię i nazwisko:	SZAFIŃSKA
Stanowisko:	BIURO PROJEKTOWE ARCHITECTURA I INŻYNIERIA
Nazwa inwestycji:	URZĄD GMINY OZARÓWCE, 42-625 OZARÓWCE, UL. DWORCOWA 15
Lokalizacja inwestycji:	ROZBUDOWA WRAZ Z PRZEBUDOWĄ SZKOŁY W ZENDKU, Zendek ul. Główna 126a
Projektant:	mgr inż. Monika Narciński, upr.nr. ZP/0009/P005/03
Sprawdzający:	mgr inż. Aleksander Busza, upr.nr. WK/0277/PW05/04
SCHEMAT KOTŁOWNI	
Data wykonania projektu:	01.2024
Data wydruku:	01.2024
