

MAPA DO CELÓW PROJEKTOWYCH

skala 1:500


woj. śląskie
powiat: TARNOWSKIE GÓRY
gmina: OZAROWICE
obręb: ZENDEK
k.m. 14
działka: 3614/1
sekcja 521.421.19
521.421.24
521.421.25
m2

Pracownia: ul. Wschylka 4, 65-501 Pruszyca Telefon: (61) 861 17 55, e-mail: archimedia@archimedia.com.pl	
Imię i nazwisko:	BARBARA SANTIANA
Numer umowy:	WZKAW167
Stadium dokumentacji:	

Investor:	URZĄD GMINY OZAROWICE 42-625 OZAROWICE, UL. DWORCOWA 15
Nazwa inwestycji:	ROZBUDOWA WRAZ Z ROZBUDOWĄ SZKOŁY W ZENDKU
Lokalizacja inwestycji:	Zendeck ul. Główna 126a

Projektant:	mgr inż. Monika Narozniak upr. nr ZAP/0002/POO3/03
Sprawdzający:	mgr inż. Aleksander Busza upr. nr WKP/0277/PWOS/04

Tytuł rysunku: PLAN SITUACYJNO-WYSOKOŚCIOWY - SIEĆ CIEPŁA PREIZOLOWANA	
Data rozpoczęcia projektu: 10. 2006	
Skala: 1:500	

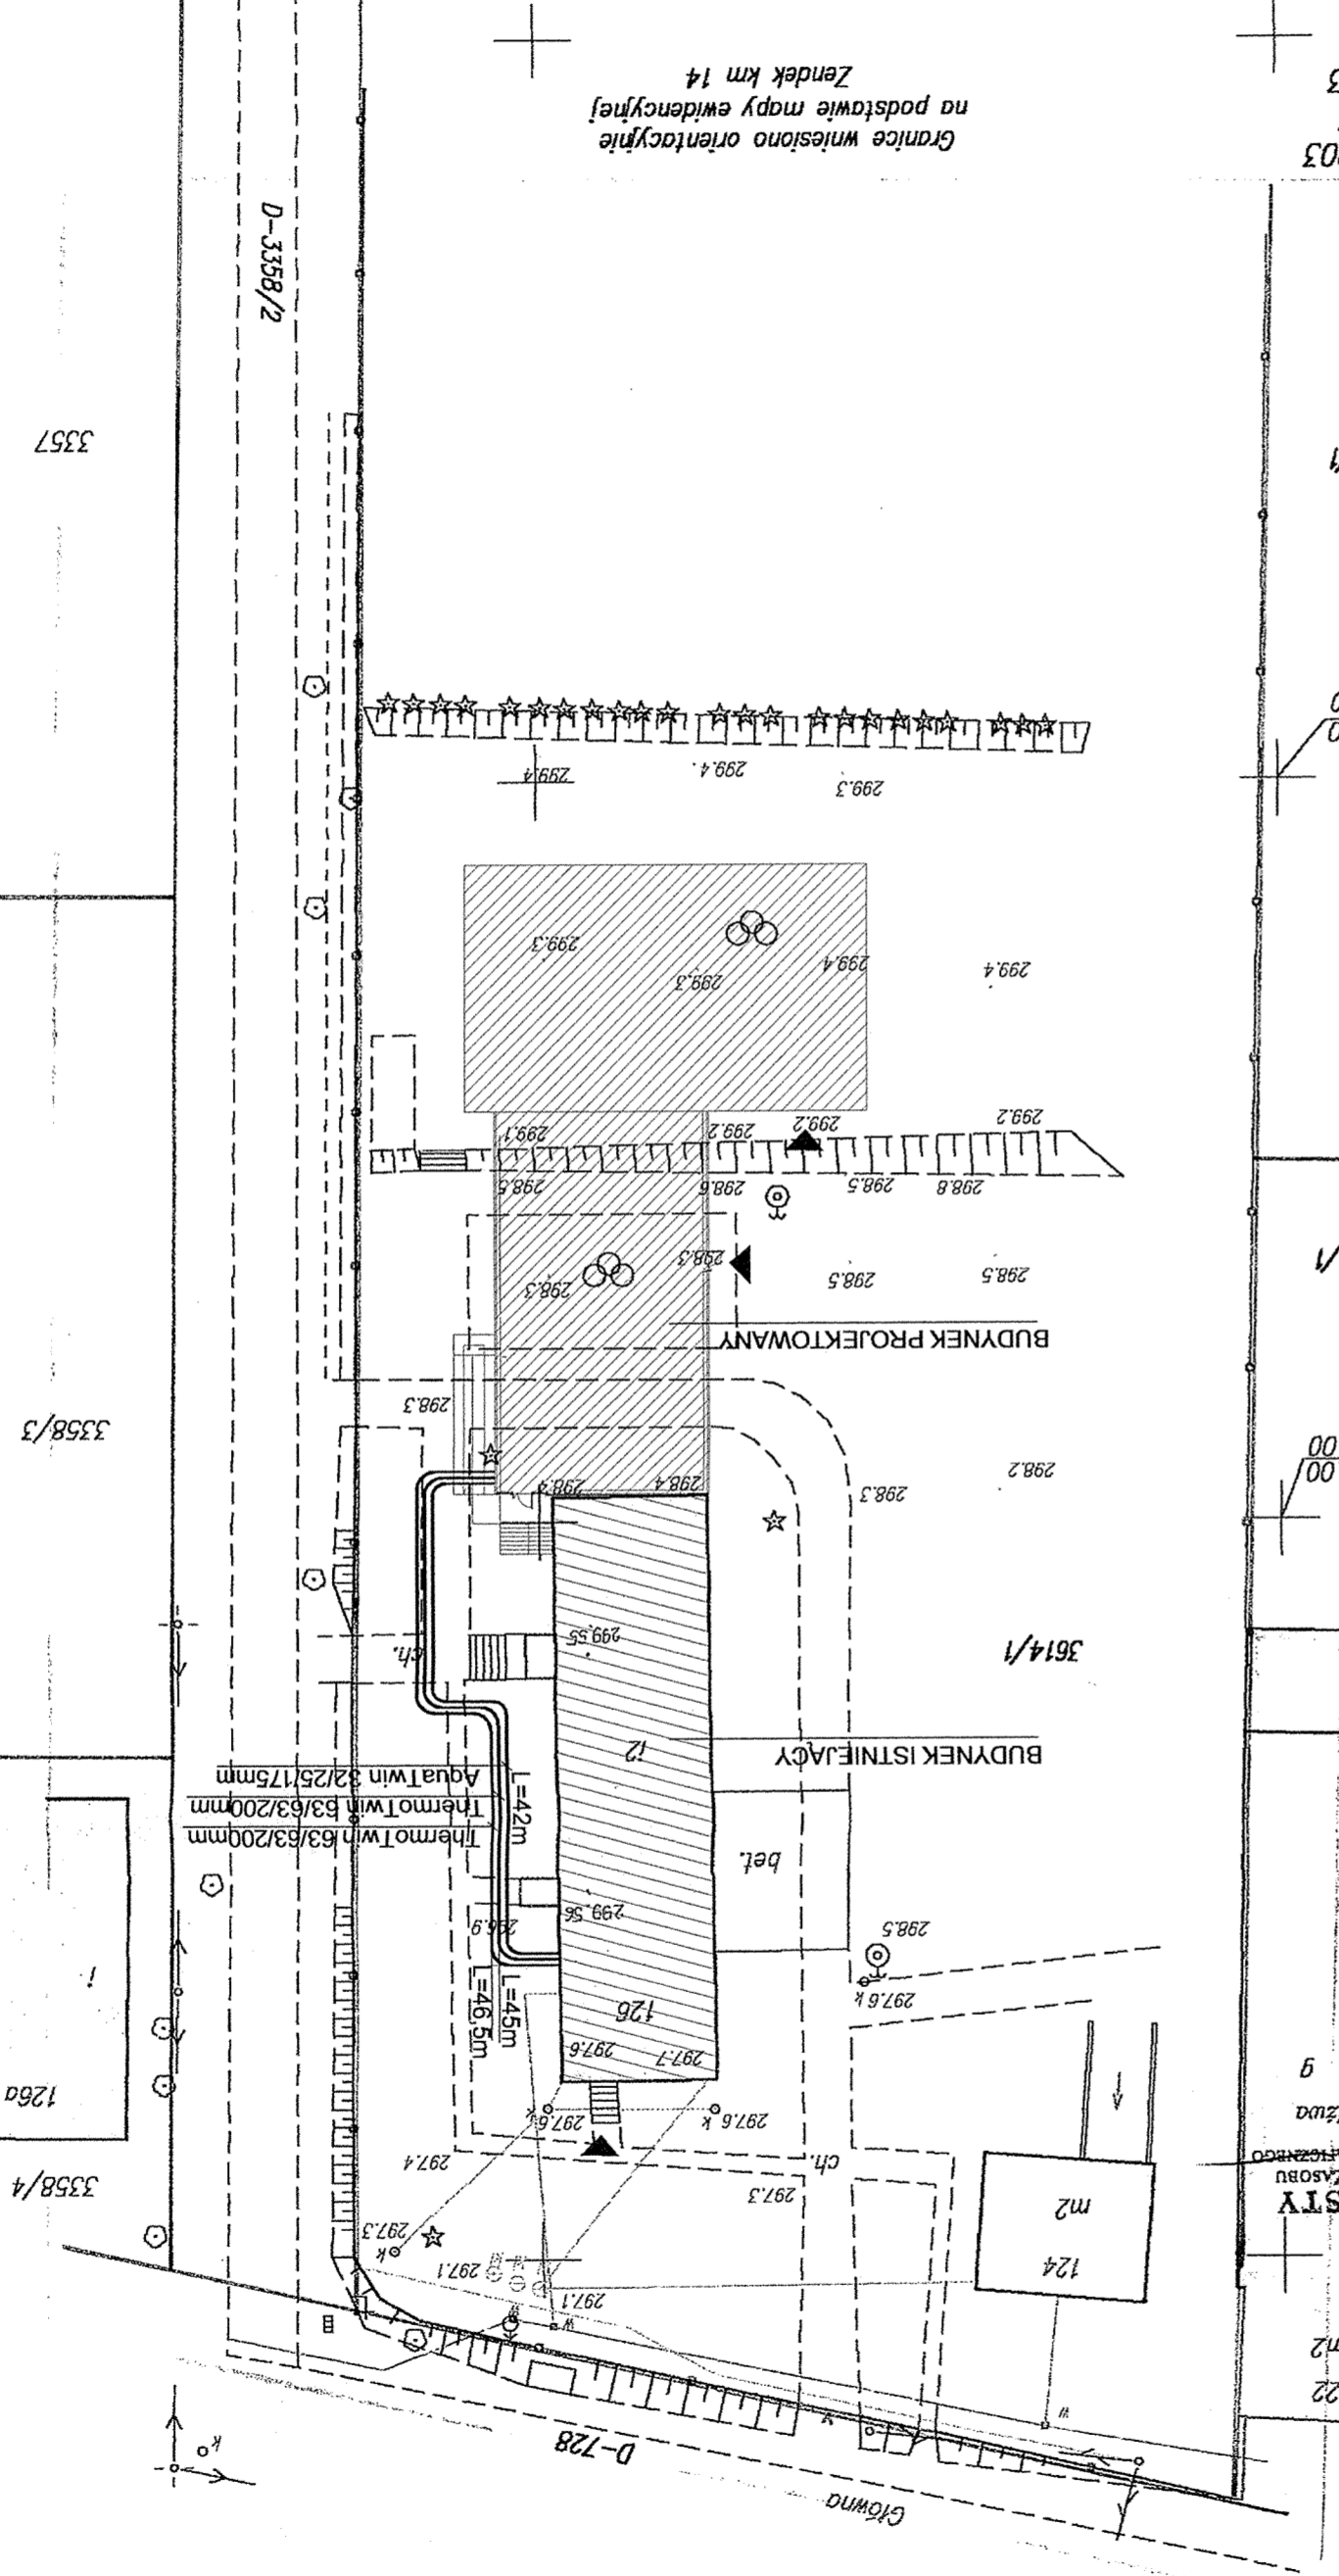

z up. STAROSTY
Kierownik Referatu Zasad

STAROSTWO POWIATOWE W TARNOWSKICH GÓRACH
WIĘDZIA, GEODEZIA I GOSPODARSTWO NIERUCHOMOŚCI

nie wykazuje się istnienia w terenie inżyn., nie wykazanych na niniejszej mapie, urządzeń podziemnych, które nie były zgłoszone do inwentaryzacji lub o których brak jest informacji w instytucjach branżowych.

GEODETA I INŻYNIER
Zbigniew Zająkowski
Miejscowość: Tarnobrodzko 20
Nr. tel.: 8023

KERG 495-2/2003
zam. nr 22/2003
dnia: 16. 06. 2003
na podstawie mapy ewidencyjnej
Zendeck km 14

WZKAW167	
