


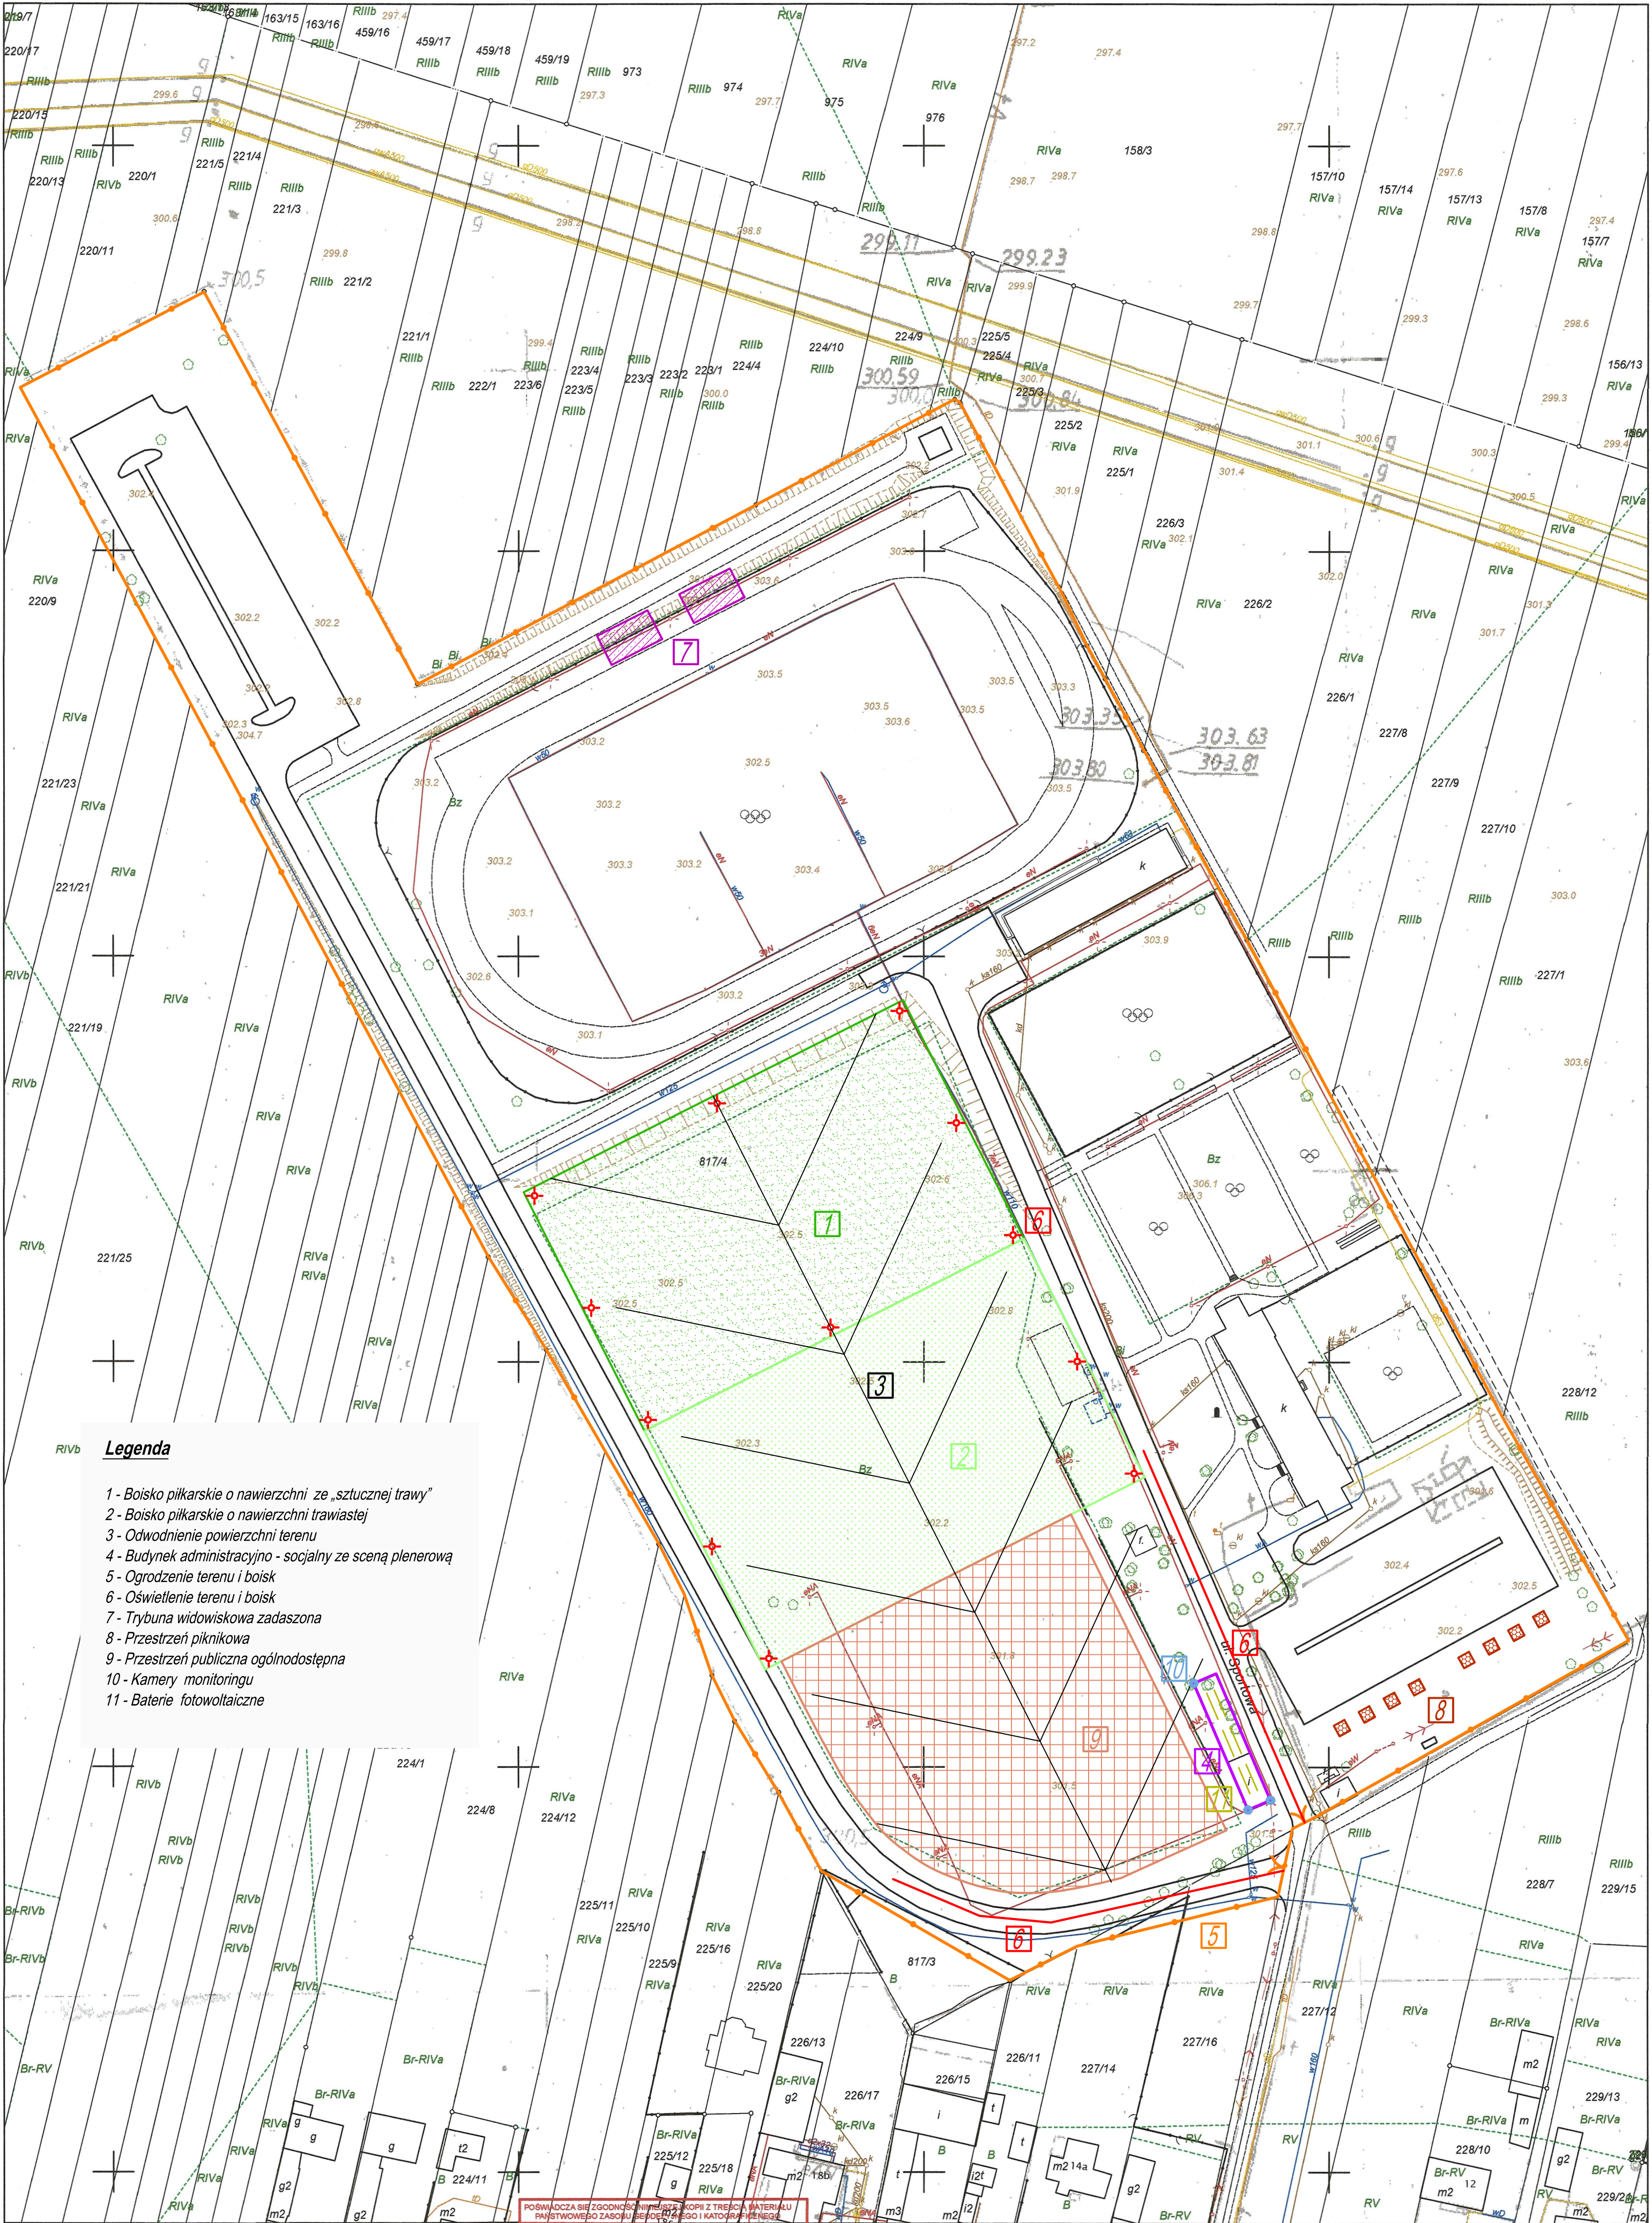

Legenda

- 1 - Boisko piłkarskie o nawierzchni ze „sztucznej trawy”
- 2 - Boisko piłkarskie o nawierzchni trawiastej
- 3 - Odwodnienie powierzchni terenu
- 4 - Budynek administracyjno - socjalny ze sceną plenerową
- 5 - Ogrodzenie terenu i boisk
- 6 - Oświetlenie terenu i boisk
- 7 - Trybuna widowiskowa zadaszona
- 8 - Przestrzeń piknikowa
- 9 - Przestrzeń publiczna ogólnodostępna
- 10 - Kamery monitoringu
- 11 - Baterie fotowoltaiczne

Województwo: śląskie
Powiat: tarnogórski
Jedn. ewid.: 241306_2 Ożarówice
Obręb: 0004 Ożarówice

**MAPA ZASADNICZA
SKALA 1:1000**

Raster mapy aktualny na 2009 rok
Wykonana w Powiatowym Ośrodku Dokumentacji Geodezyjnej
i Kartograficznej w Tarnowskich Górach,
w technologii hybrydowej

POŚWIADCZA SIĘ ZGODNOŚCIĄ NIEMAJĄ KOPII Z TREŚCIĄ MATERIAŁU PAŃSTWOWEGO ZASOBU BUDOWNICZEGO I KARTOGRAFICZNEGO	
Organ prowadzący państwowy zasób geodezyjny i kartograficzny	STAROSTA TARNOGÓRSKI
Nazwa materiału	mapa zasadnicza
Identyfikator ewidencyjny materiału zasobu	5587 2014
Data wykonania kopii	09.10.2017
Imię, nazwisko i podpis osoby reprezentującej organ	2 up. STAROSTY PODINSPEKTOR Ewa Głowińska

INWESTOR:
Biblioteka i Ośrodek
Kultury Gminy Ożarówice
ul. Zwycięstwa 17
42-624 Tapkowice
ZADANIE:
Ukształtowanie przestrzeni
publicznej w miejscu
zdegradowanych terenów
powojennych w
Ożarówicach

TEMAT OPRACOWANIA:
Program Funkcjonalno –
Użytkowy
Konceptcja
zagospodarowania
terenu
PROJEKTANT:
Ewa Pustkowska
nr uprawnień 16/91

DATA
październik
2017 r.
SKALA
1 : 1000
RYSUNEK NR
1

INFOBEP
Ewa Pustkowska
Biuro Nadrzutu Budowlanego
ul. Centrum 5
42 – 625 PYRZOWICE